
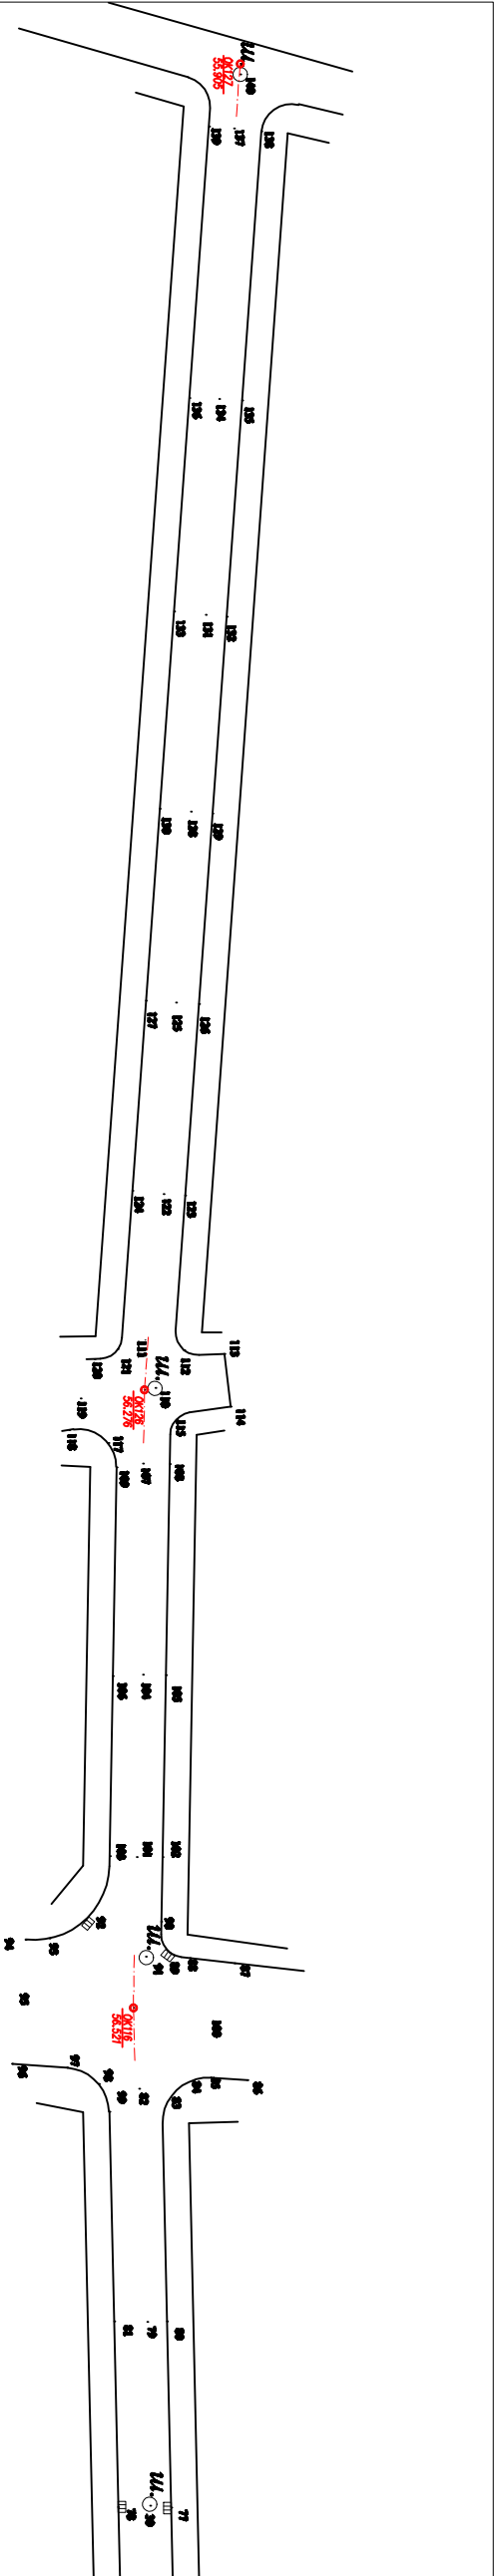


Координатна система: Локална  
Височинна система: Балтийска

ГЕОДЕЗИЧЕСКО ЗАЧЕМАНЕ

ОБЕКТ: Реконструкция на улица "Въло Йончев"  
гр. Искър, област Плевен

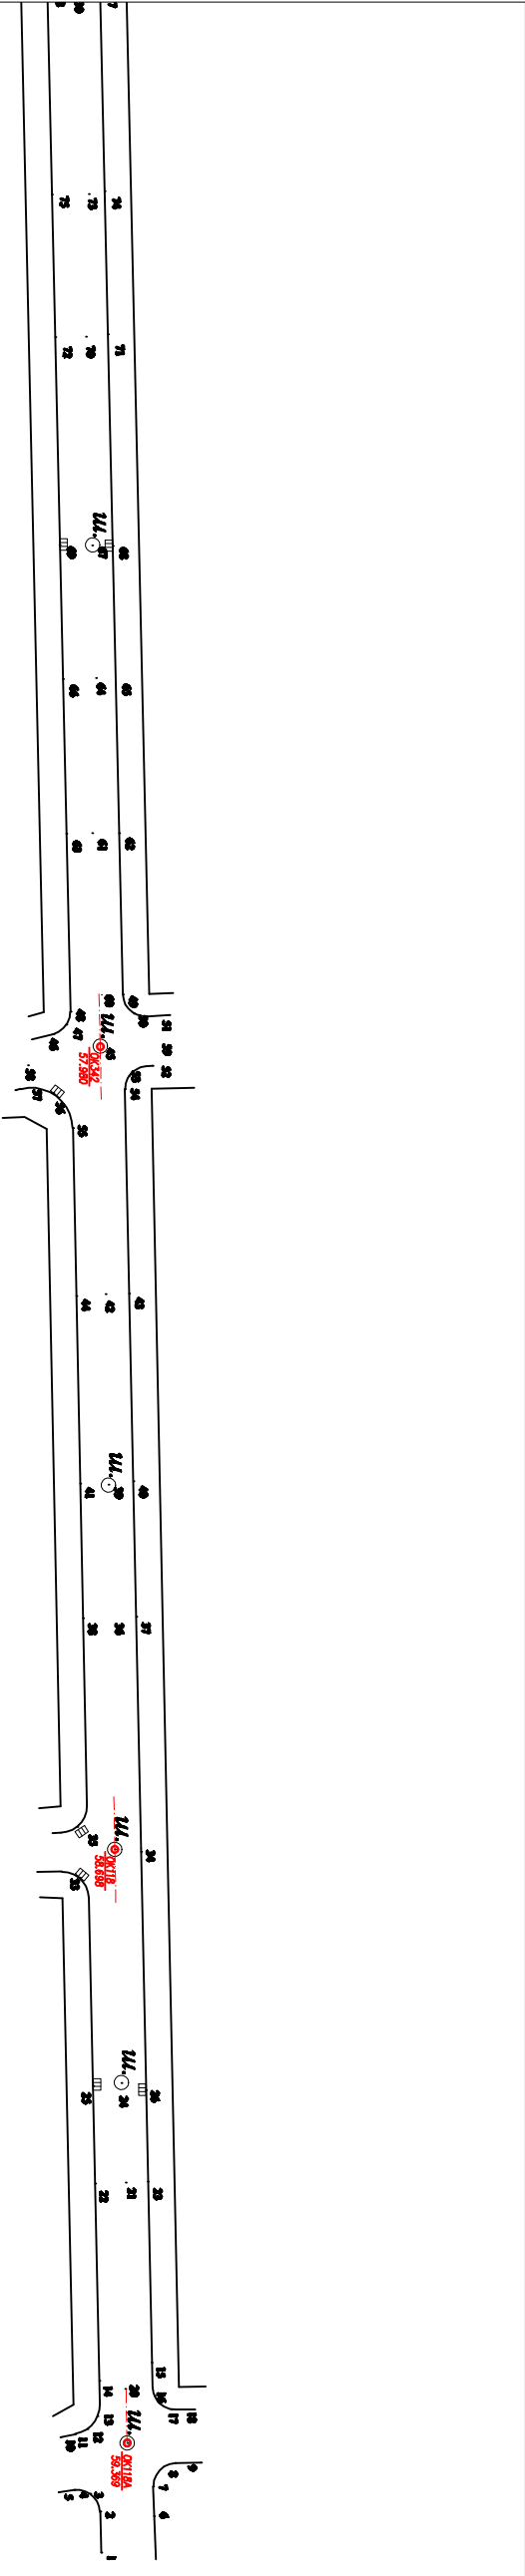

ВЪЗЛОЖИТЕЛ: ОБЩИНА ИСКЪР

М 1 : 1000

Изпълнител: инж. Ст. Стоименов