


Типови напречени профили

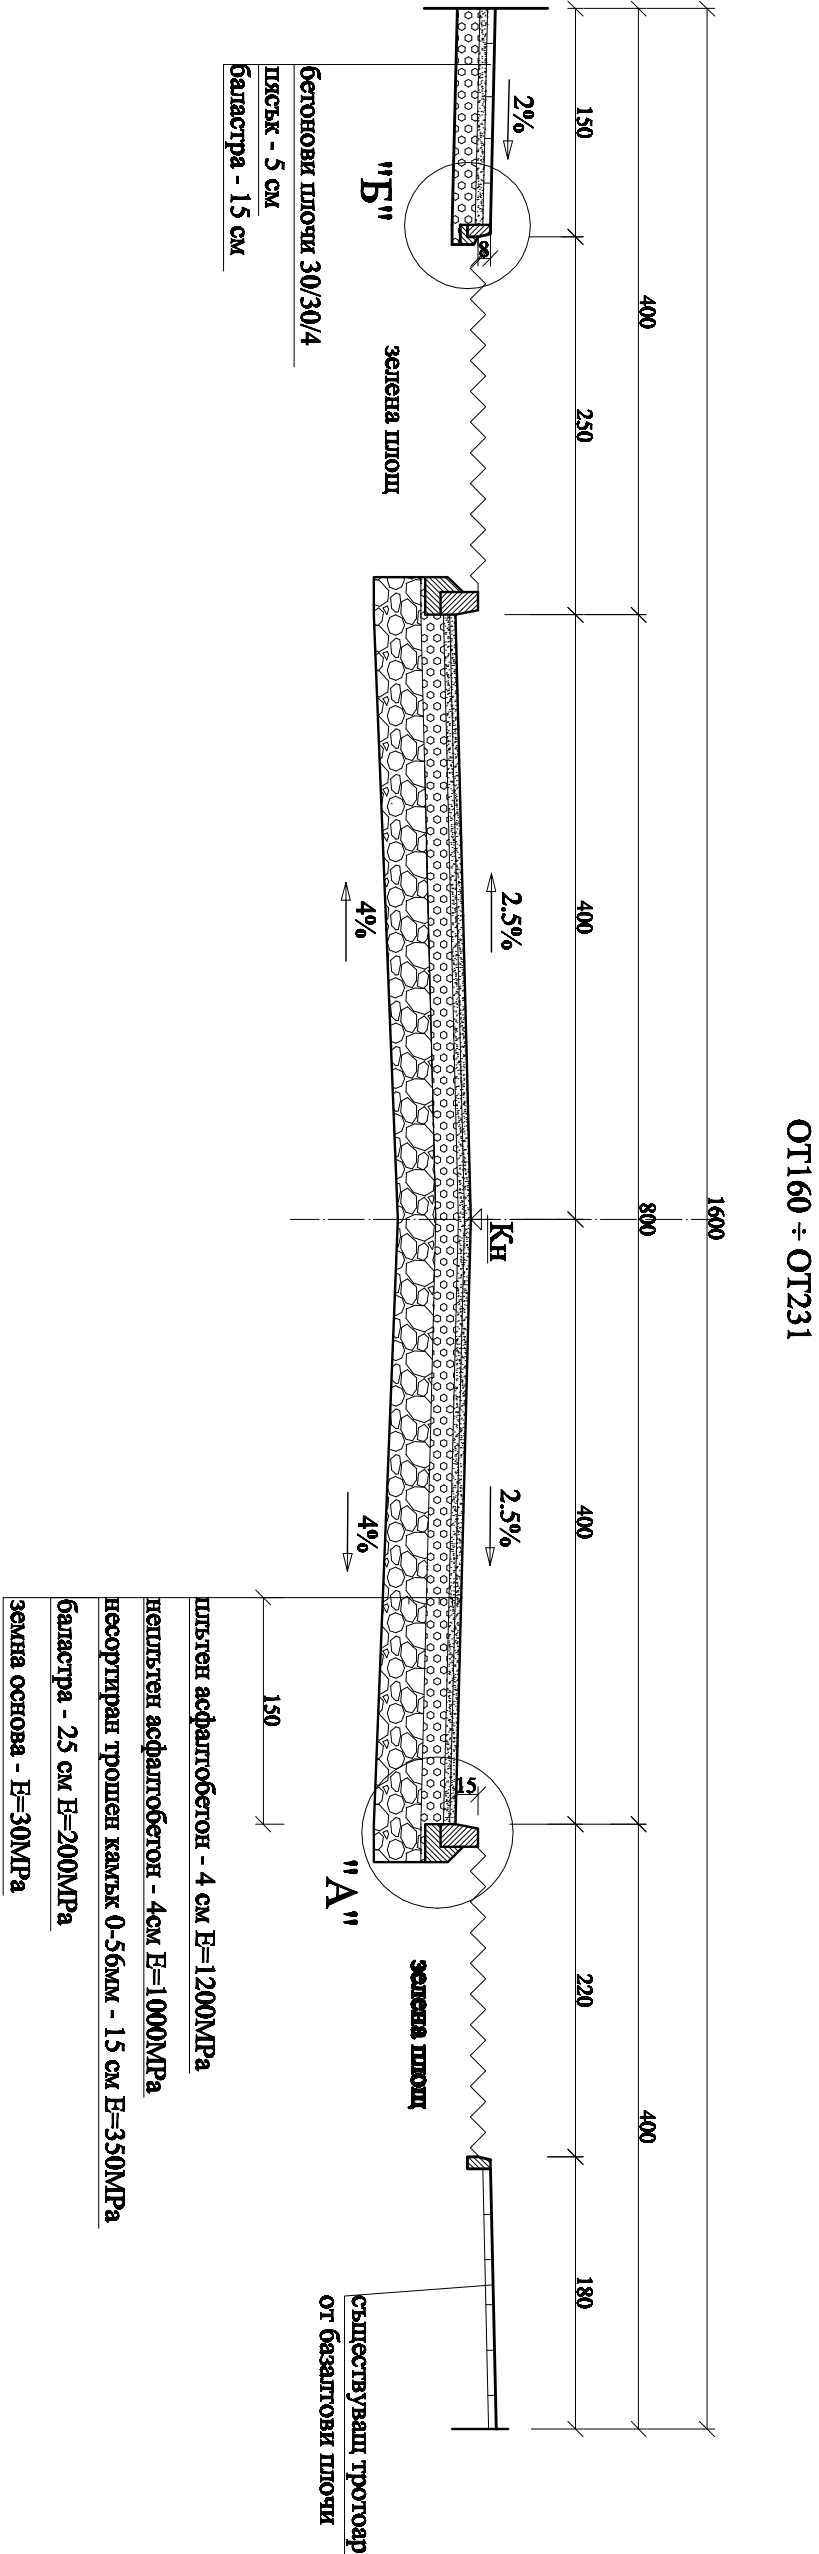

Проектант:	Управител:	ВЪЗЛОЖИТЕЛ: ОБЩИНА ИСКЪР	Фаза	Масштаб	ОБЪЕКТ: Реконструкция на улична мрежа и тротоари в гр.Искър, община Искър ПОДЪОБЪЕКТ: Улица "Александър Стамболийски" в гр.Искър СЪДЪРЖАНИЕ: Типови напречни профили	2013 год. чертеж /
/инж.К.Курасова/	/инж.К.Курасова/	ИЗПЪЛНИТЕЛ: "ПЪТ ВОД ПРОЕКТ" ВООД гр.Плевен	ТП	М 1 : 50		