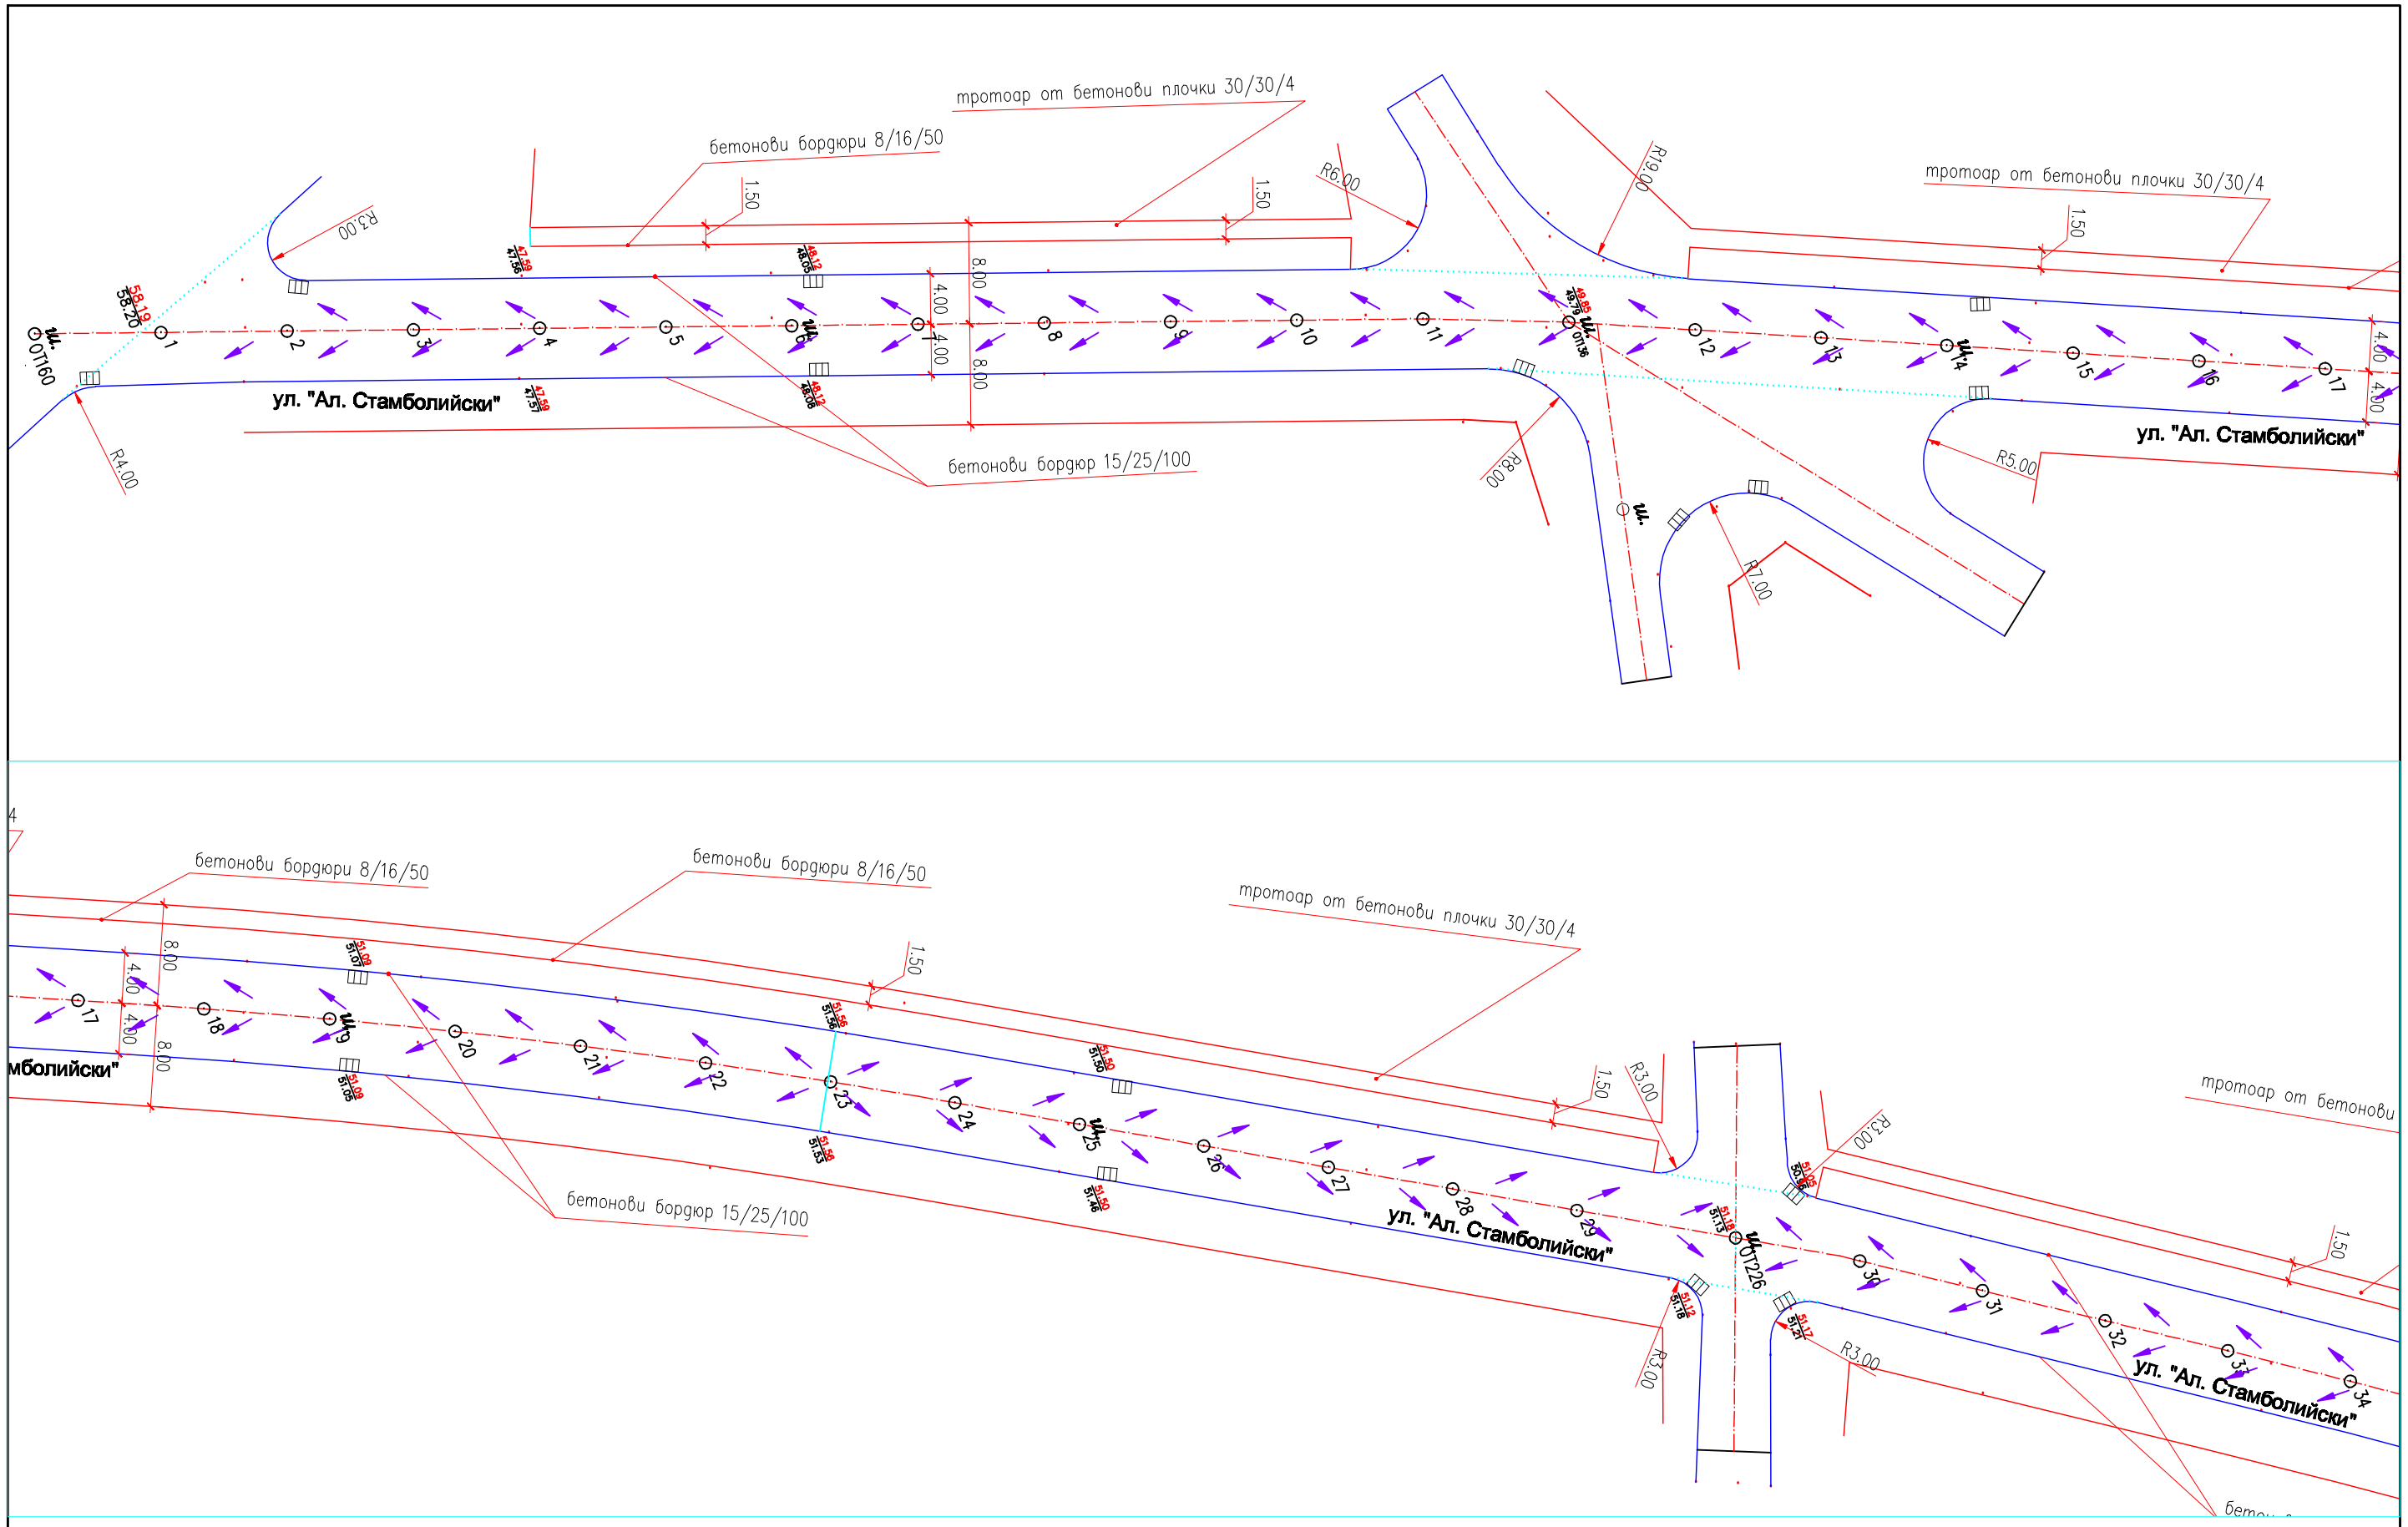

Проектант: /инж. Кирил Кръстев/	**Управител:** /инж. Кирил Кръстев/	**ВЪЗЛОЖИТЕЛ: ОБЩИНА ИСКЪР** **ИЗПЪЛНИТЕЛ:"ПЪТ ВОД ПРОЕКТ"ЕООД, гр.Плевен**	**ФАЗА ТП**	**МАЩАБ М 1:500**	**ОБЕКТ: Ремонт на пътища в гр. Искър** **ПОДОБЕКТ: Улица "Александър Стамболийски"** **СЪДЪРЖАНИЕ: СИТУАЦИЯ И ПЛАН ЗА ОТВОДНЯВАНЕ**	**2013г. ЧЕРТЕЖ №1**