


# Типови напречени профили

ОТ 118А + ОТ 127

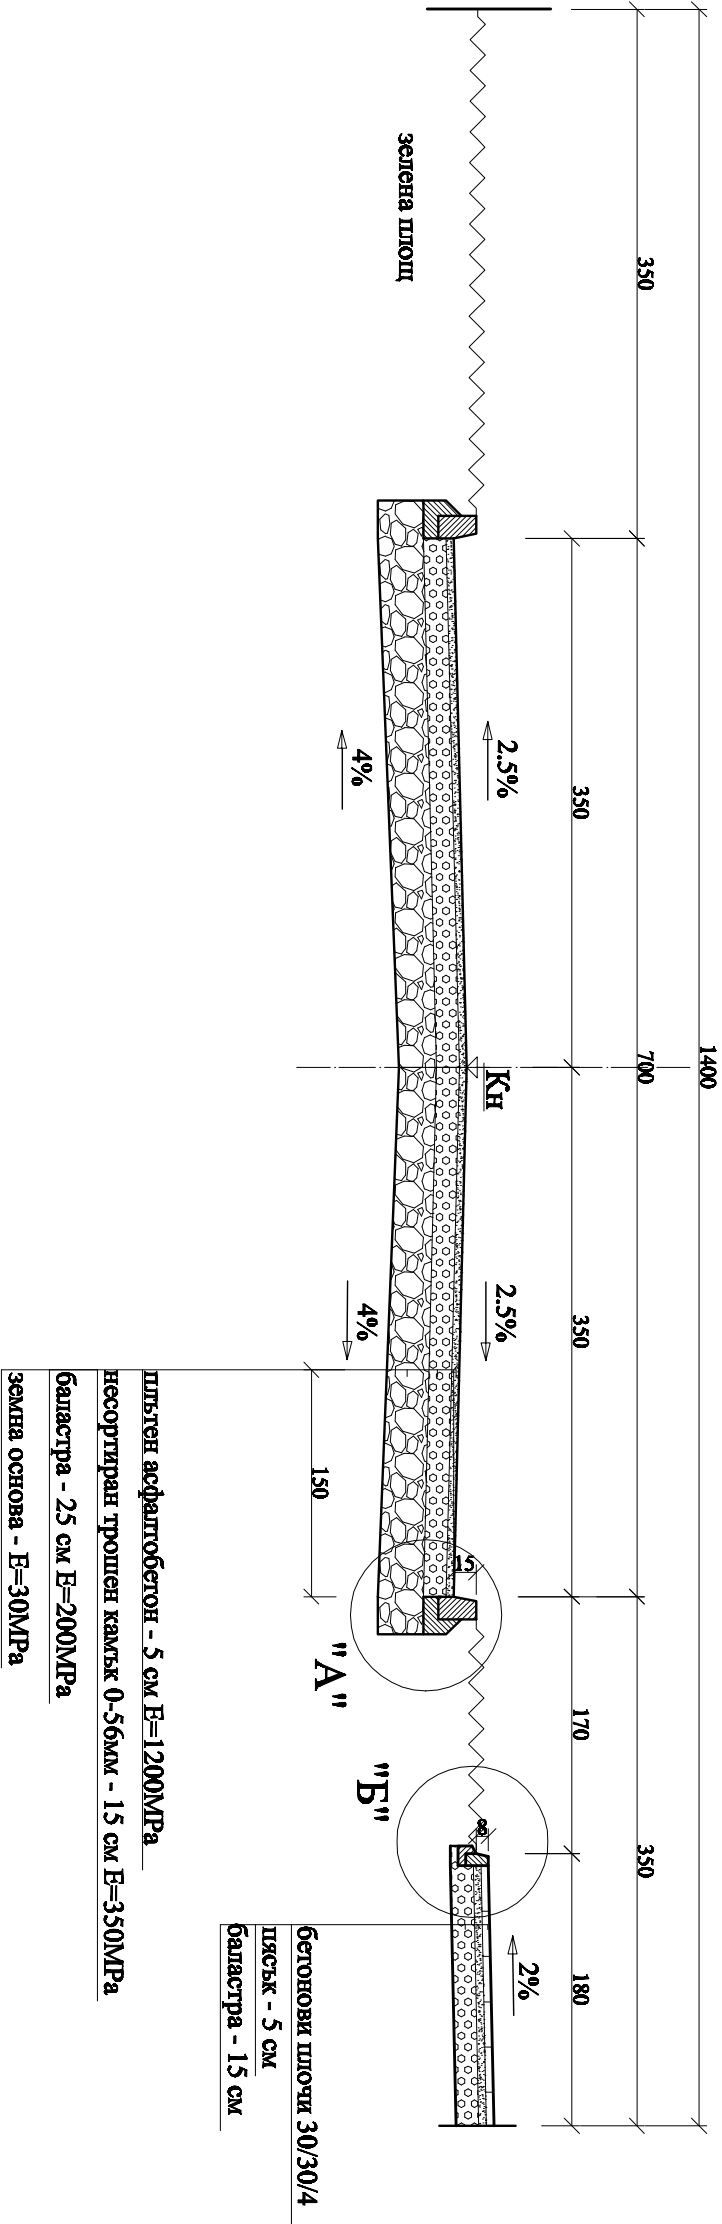

|                 |                 |   |      |          |   |           |
|-----------------|-----------------|---|------|----------|---|-----------|
| Проектант:      | Управител:      | ВЪЗЛОЖИТЕЛ: ОБЩИНА ИСКЪР                    | Фаза | Масштаб  | ОБЕКТ: Реконструкция на улици мрежа и тротоари в гр.Искър, община Искър         | 2013 год. |
| /инж.К.Курясов/ | /инж.К.Курясов/ | ИЗПЪЛНИТЕЛ: "ТЪТ ВОД ПРОЕКТ" ВООД гр.Плевен | ТП   | М 1 : 50 | ПОДОБЕКТ: Улица "Въло Йончев" в гр.Искър<br>СЪДЪРЖАНИЕ: Типови напречни профили | чертеж /  |