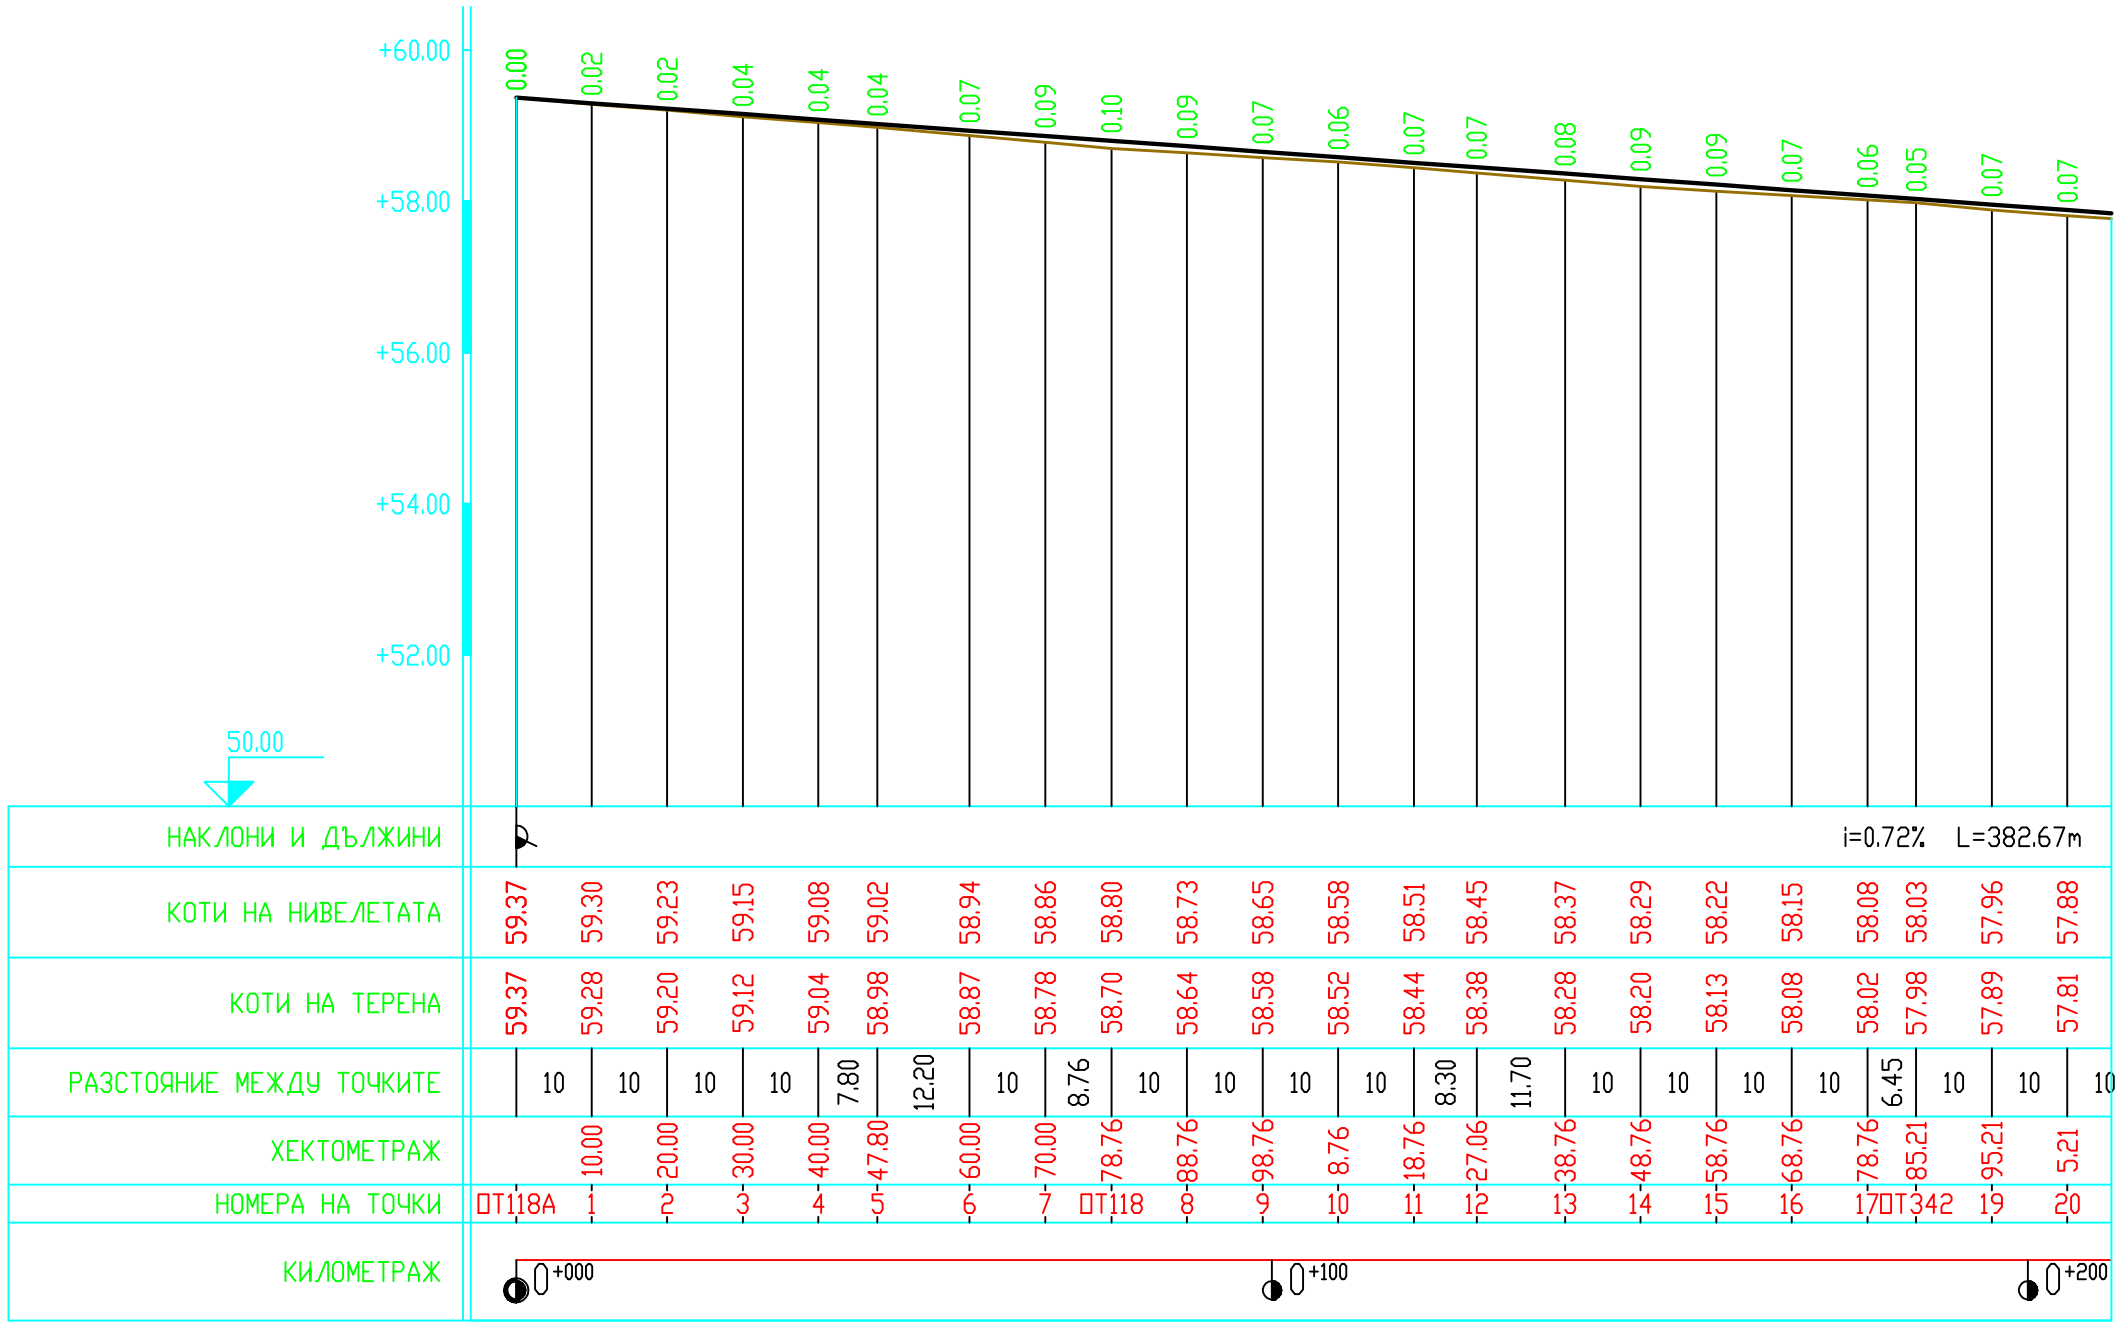

Проектант: /инж. Кирил Кръстев/	**Управител:** /инж. Кирил Кръстев/	**ВЪЗЛОЖИТЕЛ: ОБЩИНА ИСКЪР** **ИЗПЪЛНИТЕЛ:"ПЪТ ВОД ПРОЕКТ"ЕООД, гр.Плевен**	**ФАЗА ТП**	**МАЩАБ** **М 1:100** **М 1:1000**	**ОБЕКТ: Ремонт на пътища в гр. Искър** **ПОДОБЕКТ: Улица "Вълю Йончев"** **СЪДЪРЖАНИЕ: НАДЛЪЖЕН ПРОФИЛ**	**2013г.** **ЧЕРТЕЖ** **№1**