

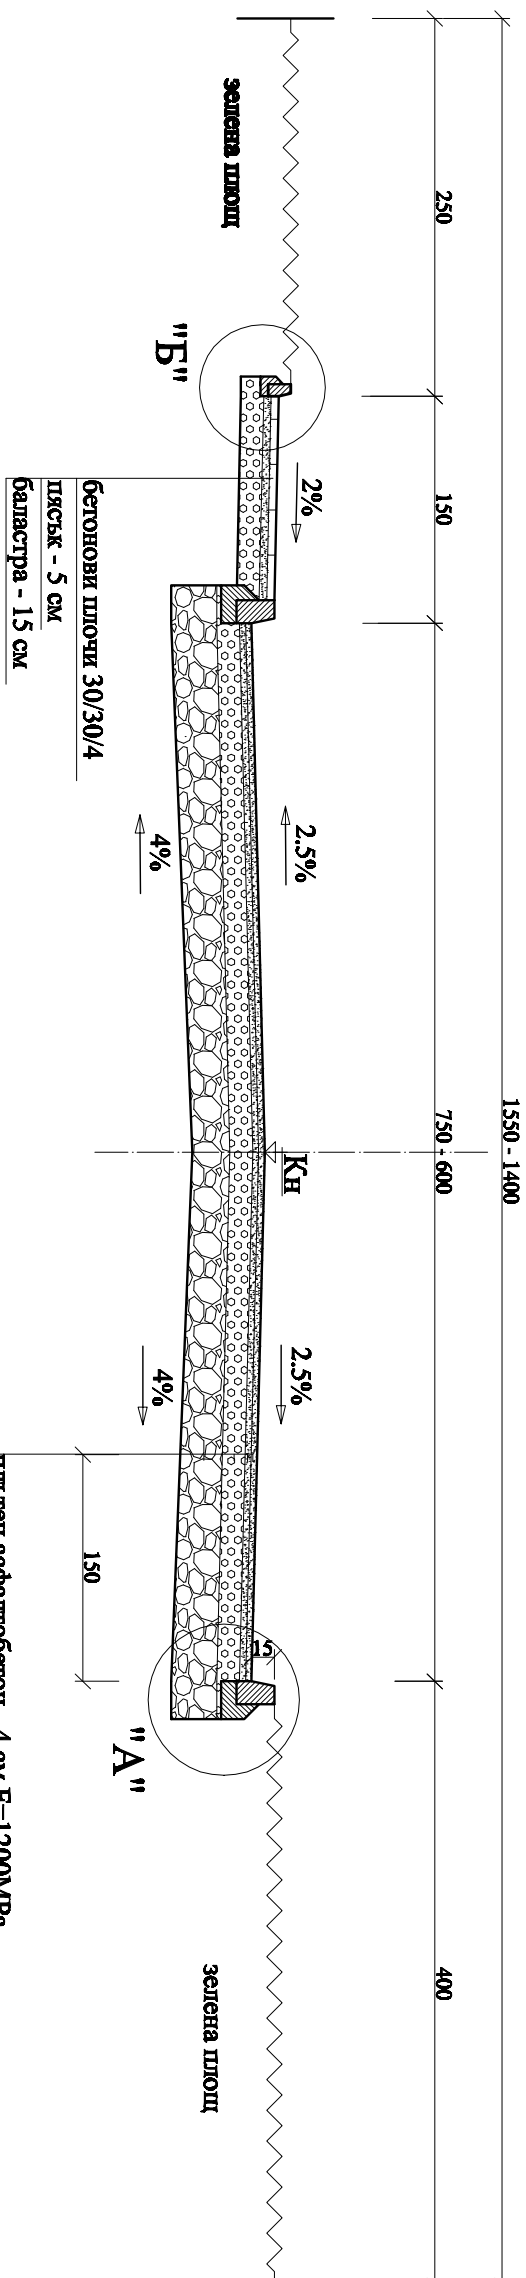


## Типови напречени профили

**И.Т.231 ÷ И.Т.5**

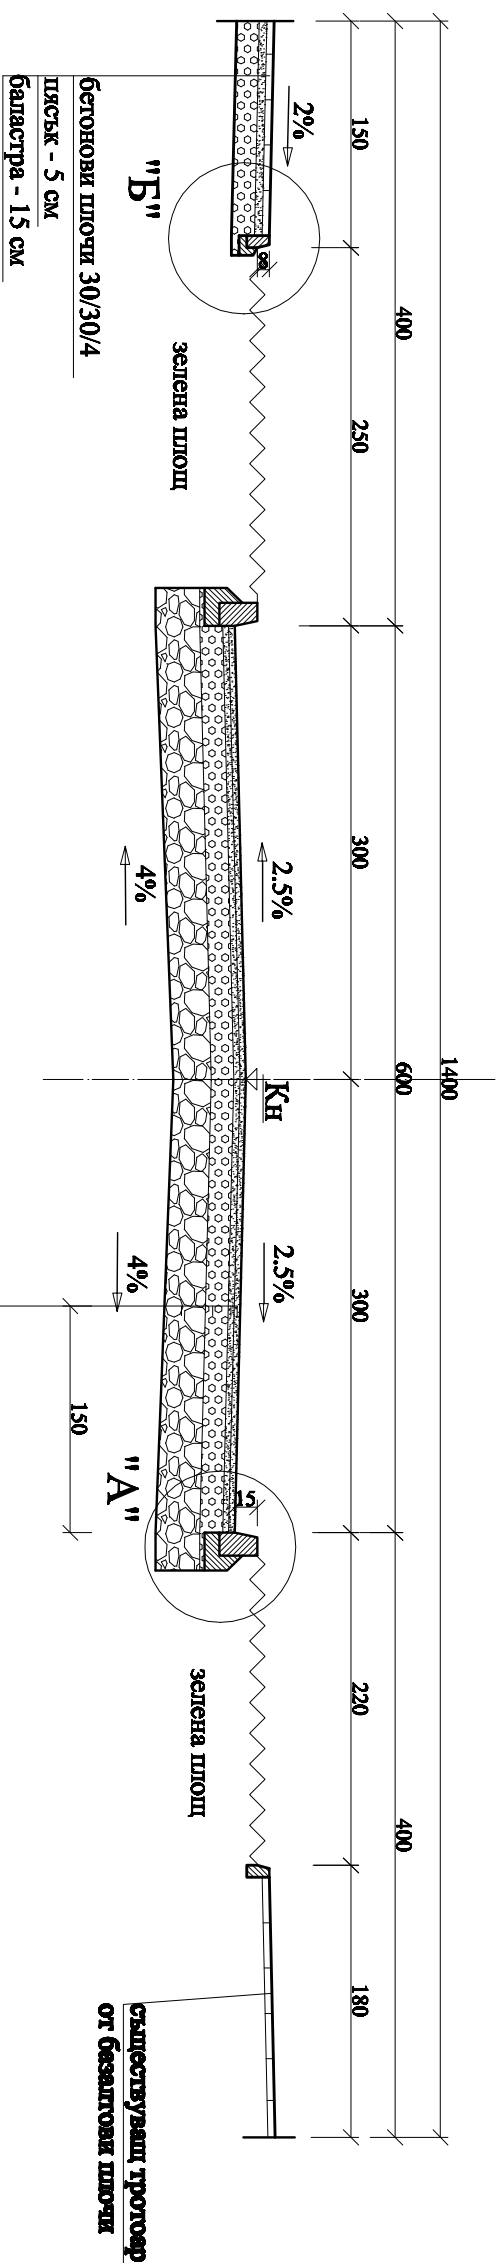

П.Т.5 ÷ П.Т.16 (ОТ240)

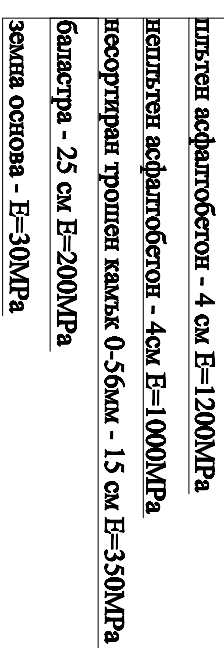

пильтен асфальтобетон - 4 см E=1200MPa  
 неплътен асфальтобетон - 4см E=1000MPa  
 несортиран трошен камък 0-56мм - 15 см E=350MPa  
 багастра - 25 см E=200MPa  
 земина основа - E=30MPa

Проектант:	Управител:	ВЪЗЛОЖИТЕЛ: ОБЩИНА ИСКЪР	Фаза	Мащаб	ОБЕКТ: Реконструкция на улещена мрежа и тротоари в гр.Искър, община Искър	2013 год.
/инж.К.Куростев/	/инж.К.Куростев/	ИЗПЪЛНИТЕЛ: "ПЪТ ВОД ПРОЕКТ" БООД гр.Плевен	III	M 1 : 50	ПОДЪЕМНИТЕЛ: Улица "Юри Гагарин" в гр.Искър СЪДЪРЖАНИЕ: Типови напречни профили	чертеж /