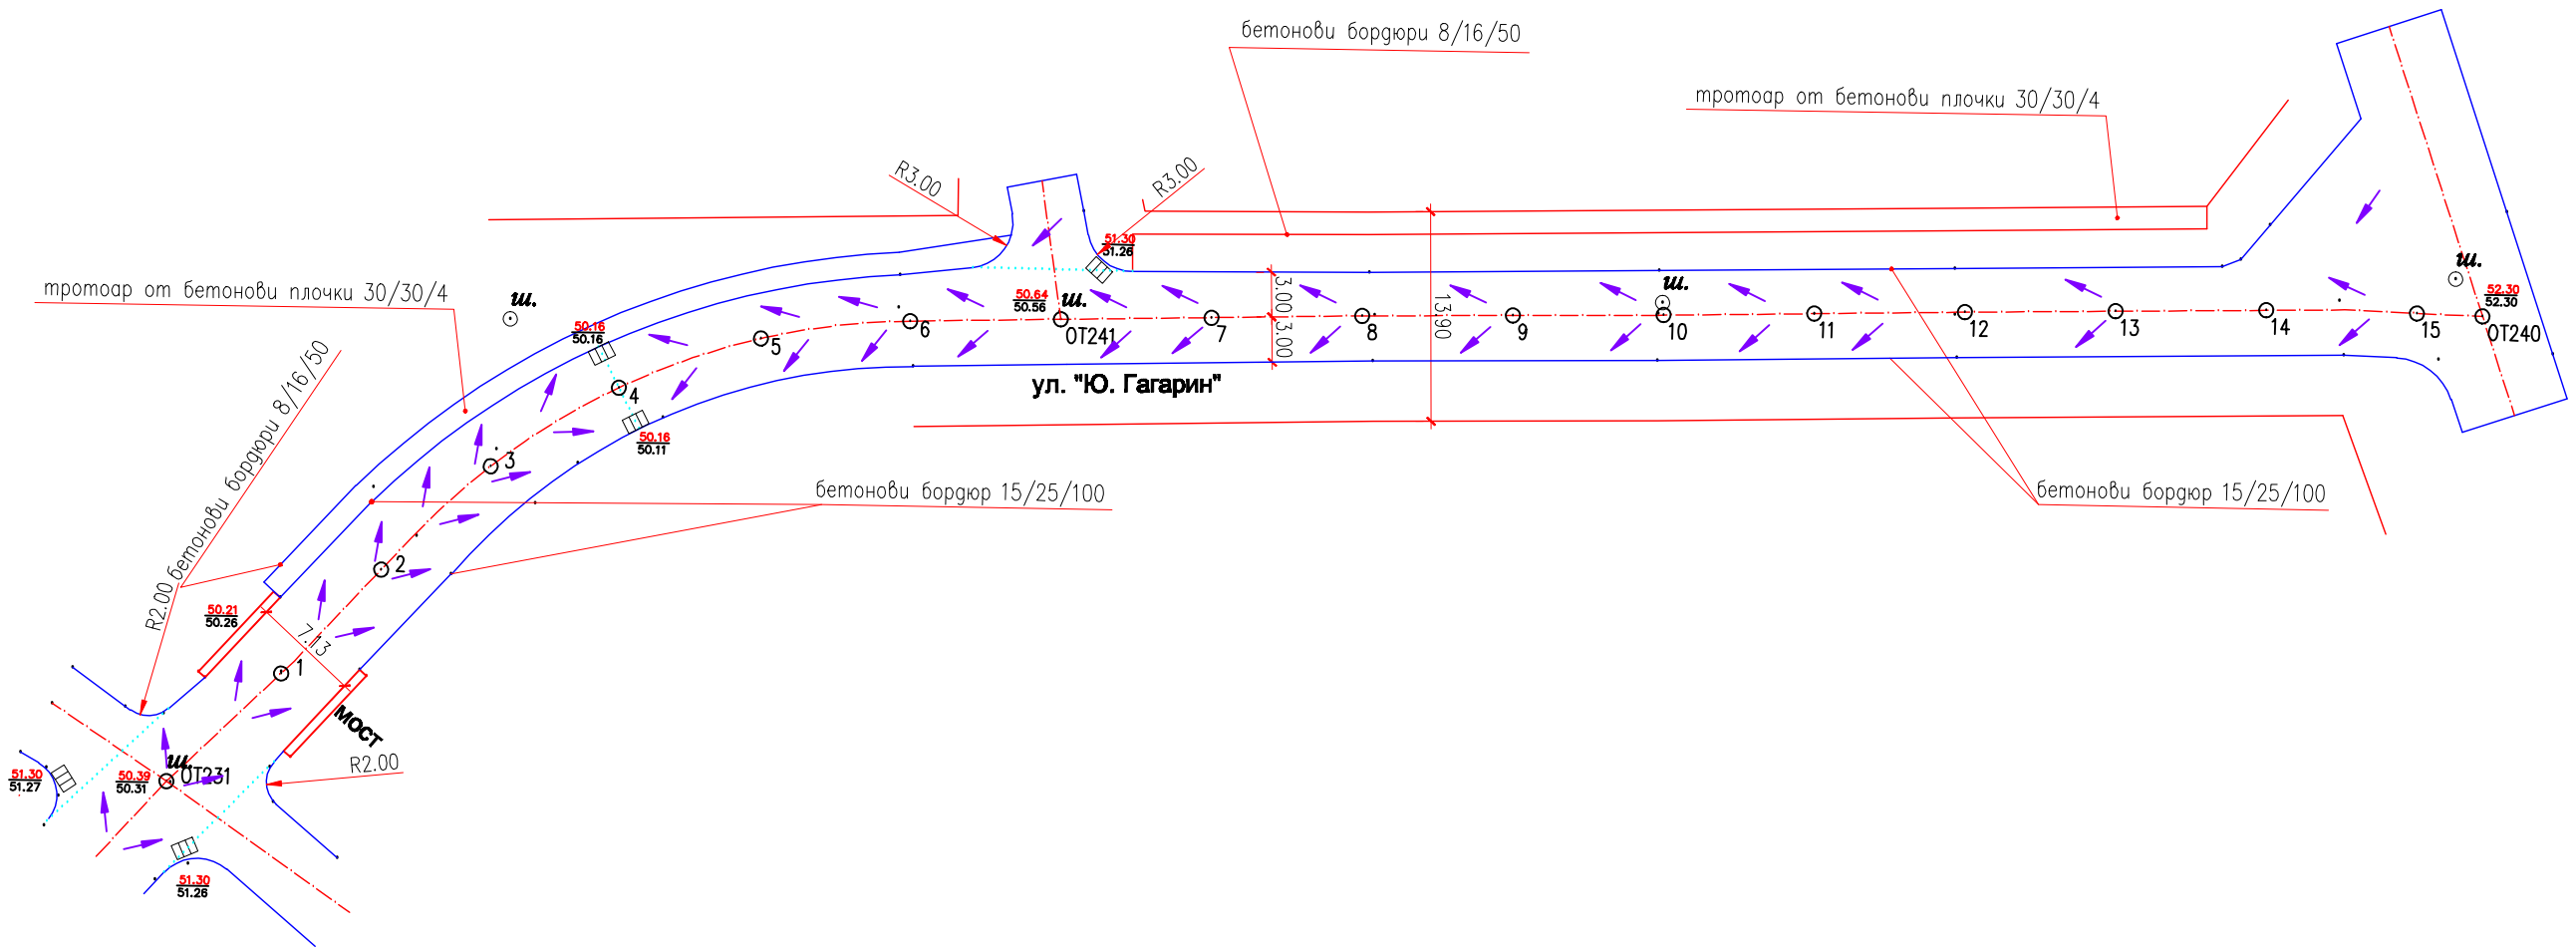

Проектант: /инж. Кирил Кръстев/	**Управител:** /инж. Кирил Кръстев/	**ВЪЗЛОЖИТЕЛ: ОБЩИНА ИСКЪР** ИЗПЪЛНИТЕЛ:"ПЪТ ВОД ПРОЕКТ"ЕООД, гр.Плевен	ФАЗА ТП	МАЩАБ М 1:500	**ОБЕКТ: Ремонт на пътища в гр. Искър** ПОДОБЕКТ: Улица "Юри Гагарин" СЪДЪРЖАНИЕ: СИТУАЦИЯ И ПЛАН ЗА ОТВОДНЯВАНЕ	2013г. ЧЕРТЕЖ №