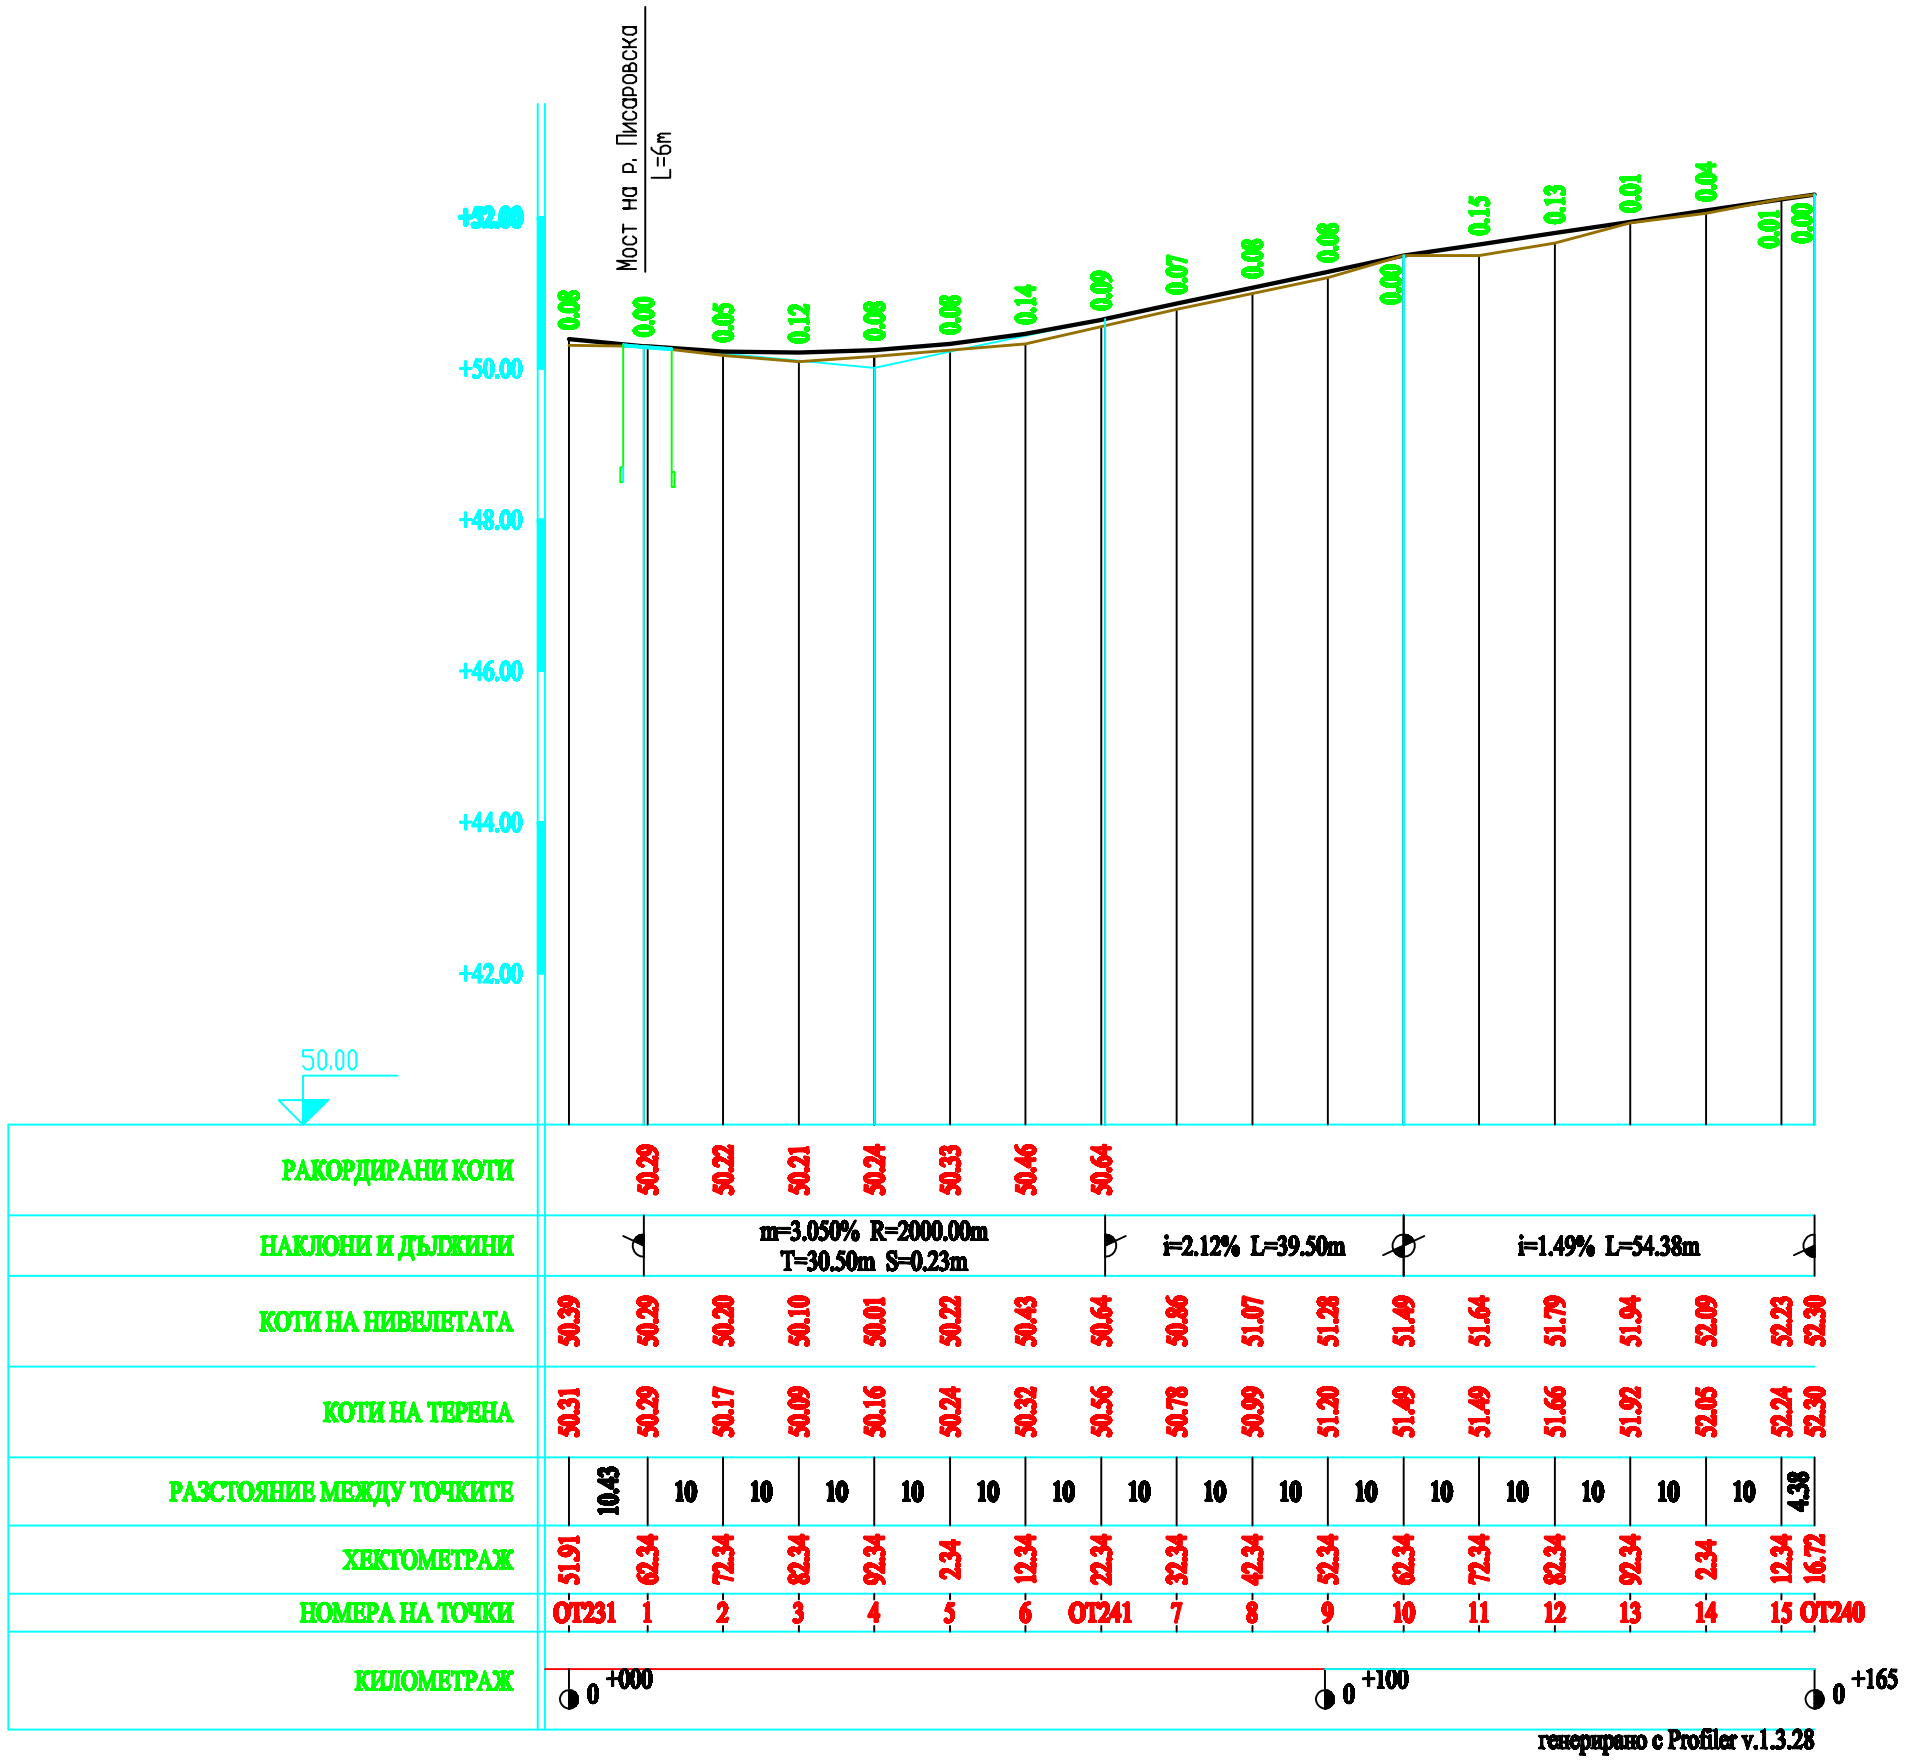

Проектант: /инж. Кирил Кръстев/	Управител: /инж. Кирил Кръстев/	ВЪЗЛОЖИТЕЛ: ОБЩИНА ИСКЪР ИЗПЪЛНИТЕЛ:"ПЪТ ВОД ПРОЕКТ"ЕООД, гр.Плевен	ФАЗА ТП	МАЩАБ М 1:100 М 1:1000	ОБЕКТ: Ремонт на пътища в гр. Искър ПОДОБЕКТ: Улица "Юри Гагарин" СЪДЪРЖАНИЕ: НАДЛЪЖЕН ПРОФИЛ	2013г. ЧЕРТЕЖ №