

ОБЯСНИТЕЛНА ЗАПИСКА

Обект: Благоустрояване на парк “Кедикчал”, с. Равен,
община Момчилград

Част : Архитектурна

Фаза : Работен проект

Рекреационният парк “Кедикчал” е ситуиран в имот № 000483 по КВС на землище с. Чобанка, махала Кедикчал на с. Равен. Площта на парка е 8,561 м². Проектът предвижда благоустройствени мероприятия за осигуряване провеждането на религиозни и фолклорни обреди. Уникалната природна среда, представляваща гора от вековни дъбове, създава приятна среда за туризъм и почивка на местното население и посетители от страната и чужбина. Паркът се посещава от многобройни групи хора, които се покланят пред мощите на Ибрахим баба.

Настоящият проект съдържа:

1. Оформление на главния вход с портал;
2. Осигуряване пряк достъп към парка от паркинга;
3. Трасиране на алейна мрежа, свързваща отделните елементи в парка. Чрез нея се дава максимална възможност за приятни разходки в парка. Гората от вековни дъбови дървета и другите забележителности (религиозни и природни) са обозначени по подходящ начин с надписи за тяхното опазване. Настилките са съобразени с конфигурацията на терена като е осигурено оттичането на повърхностните води;
4. Проект за многофункционална естрада на дървена конструкция. Залата е покрита с дъсчени заоблени капаци, застъпващи се един след друг, така че да става

правилно оттичане на водата. Те са наковани на ребра, носени от дъсчена конструкция, чиито форми падат стъпаловидно. Подът е дюшеме, носено от дървени греди и колонки, опънати с клещи. Цокълът на подиума също е облицован с дървени капаци;

5. Дървен подиум за събранието на старейшините под трите вековни дъба;
6. Дървени перголи;
7. Детайл за огнище за кафе;
8. Детайл за каменно огнище;
9. Детайл за оформление на кладенец;
10. Детайл за ограда;
11. Детайл за каменна чешма и пътека към нея;
12. Детайл за осмоъгълни беседки;
13. Проект за тоалетни- мъже и жени. Предвидено е стените на тоалетните да бъдат изградени със строителен материал „Итонг”. Височината на стените се предвижда да бъде 2,20м. Отвътре тоалетните ще бъдат облицовани с фаянс. Според проекта външната мазилка е силикатна. Тоалетната ще бъде обзаведена с клекала и седала.
14. Проект за детска площадка. На детската площадка са предвидени разнообразни съоръжения за забавления и игра- детски комплекс, двойна люлка, детска люлка „Везна”, клатушка на пружини, вертикален занимателен елемент. Площадката е проектирана за възрастова група от 3 до 12 години.

Площадката е устроена така, че да бъде достъпна - няма препятствия, бордюрите са на ниво настилка. Маршрутите са достъпни и свързват всички входни и изходни точки при достъпните компоненти за игра. Осигурено е достатъчно място за преминаване и игра. Площите в детската площадка отговарят на изискванията на Наредба 1 от 12.01.2009г. „За условията и реда за устройството и безопасността на площадките за игра”.

Под и около съоръженията е предвидена като ударопоглътща настилка от каучукови плочи с дебелина 3 см.

За осигуряване на безопасността на територията на площадката е проектирана ограда с височина 1 m. с два входа/изхода със свободна широчина 1 m с оглед осигуряване на възможност за свободно преминаване на инвалидна ко-личка, както и на носилка за спешна медицинска помощ.

Съгласно изискванията на Наредба 1 ще се монтира информационна табела, указваща с текст и сигнатура информация за безопасната експлоатация на площадката за игра, включително за въведените забрани и ограничения на територията ѝ: възрастовите групи на ползвателите, за които е предназначена площадката; стопанина на площадката, в случая Община Момчилград с телефон за контакт и телефон 112; забрана за разходка на домашни любимци на територията на площадката, с изключение на кучета - водачи на хора с увредено зрение; забрана за движение с велосипеди и скейтбордове; напомняне „не разговаряй с непознати” и „използвай кошчетата за боклук”.

Площадката е обзаведена с пейки и кошчета за отпадъци. Вида и съдържанието е представено в детайла.

При обявяване на обществена поръчка за доставка и монтаж на детски съоръжения, трябва да се изиска те да отговарят на следните стандарти:

- БДС EN 1176-1 "Съоръжения за площадки за игра. Част 1: Общи изисквания за безопасност и методи за изпитване"
- 2. БДС EN 1176-2 "Съоръжения за площадки за игра. Част 2: Допълнителни специфични изисквания за безопасност и методи за изпитване на люлки-махало"
- 3. БДС EN 1176-3 "Съоръжения за площадки за игра. Част 3: Допълнителни специфични изисквания за безопасност и методи за изпитване на пързалки"
- 4. БДС EN 1176-4 "Съоръжения за площадки за игра. Част 4: Допълнителни специфични изисквания за безопасност и методи за изпитване на въжени линии"
- 5. БДС EN 1176-5 "Съоръжения за площадки за игра. Част 5: Допълнителни специфични изисквания за безопасност и методи за изпитване на въртележки"
- 6. БДС EN 1176-6 "Съоръжения за площадки за игра. Част 6: Допълнителни специфични изисквания за безопасност и методи за изпитване на съоръжения за люлеене"

Предвидени са площи за спортни съоръжения. Изготвени са проекти по част Електро и ВиК инсталации към отделните подобекти, където има нужда от тях.

Изготвил:.....

(арх. М. Витанов)

Гл. Проектант:.....

(арх. К. Пеев)

ОБЩИНА МОМЧИЛГРАД
ОДОБРЯВАМ
ПРОТОКОЛ № 2 РЕШЕНИЕ № 8
от 26.03.14 г. на ЕСУТ
ГЛАВА.....
Ген. Ем. Ренева



ОБЯСНИТЕЛНА ЗАПИСКА

Обект: Благоустрояване на парк „Кедикчал“, с. Равен, община Момчилград

Инвеститор: община Момчилград

Проектант: „ЕКСА арт“ ЕООД


Част: Архитектурна

Фаза: Работен проект


Рекреационният парк „Кедикчал“ е ситуиран в имот № 000483 по КВС на землище с. Чобанка, махала Кедикчал на с. Равен. Площта на парка е 8,561 м². Проектът предвижда благоустройствени мероприятия за осигуряване провеждането на религиозни и фолклорни обреди. Уникалната природна среда, представляваща гора от вековни дъбове, създава приятна среда за туризъм и почивка на местното население и посетители от страната и чужбина. Паркът се посещава от многобройни групи хора, които се покланят пред мощите на Ибрахим баба.

Настоящият проект съдържа:

1. Оформление на главния вход с портал;
2. Осигуряване пряк достъп към парка от паркинга;
3. Трасиране на алейна мрежа, свързваща отделните елементи в парка. Чрез нея се дава максимална възможност за приятни разходки в парка. Гората от вековни дъбови дървета и другите забележителности (религиозни и природни) са обозначени по подходящ начин с надписи за тяхното опазване. Настилките са съобразени с конфигурацията на терена, като е осигурено оттичането на повърхностните води;
4. Проект за многофункционална естрада на дървена конструкция. Залата е покрита с дъсчени заоблени капаци, застъпващи се един след друг, така че да става правилно оттичане на водата. Те са наковани на ребра, носени от дъсчена конструкция, чиито форми падат стъпаловидно. Подът е от дюшеме, носено от дървени греди и колонки, опънати с клеци. Цокълът на подиума също е облицован с дървени капаци;
5. Дървен подиум за събранието на старейшините под трите вековни дъба;
6. Дървени перголи;
7. Детайл на огнище за кафе;
8. Детайл за каменно огнище;
9. Детайл за оформление на кладенец;
10. Детайл за ограда;
11. Детайл на каменна чешма и пътека към нея;
12. Детайл на седмоъгълни беседки;
13. Изготвени са проекти за Електро и ВиК инсталации към отделните подобекти, където има нужда от тях.

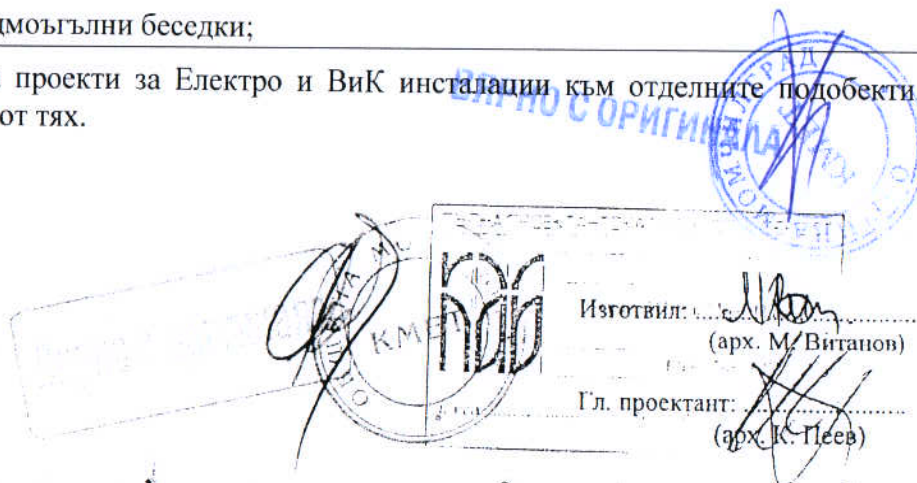

План огнище

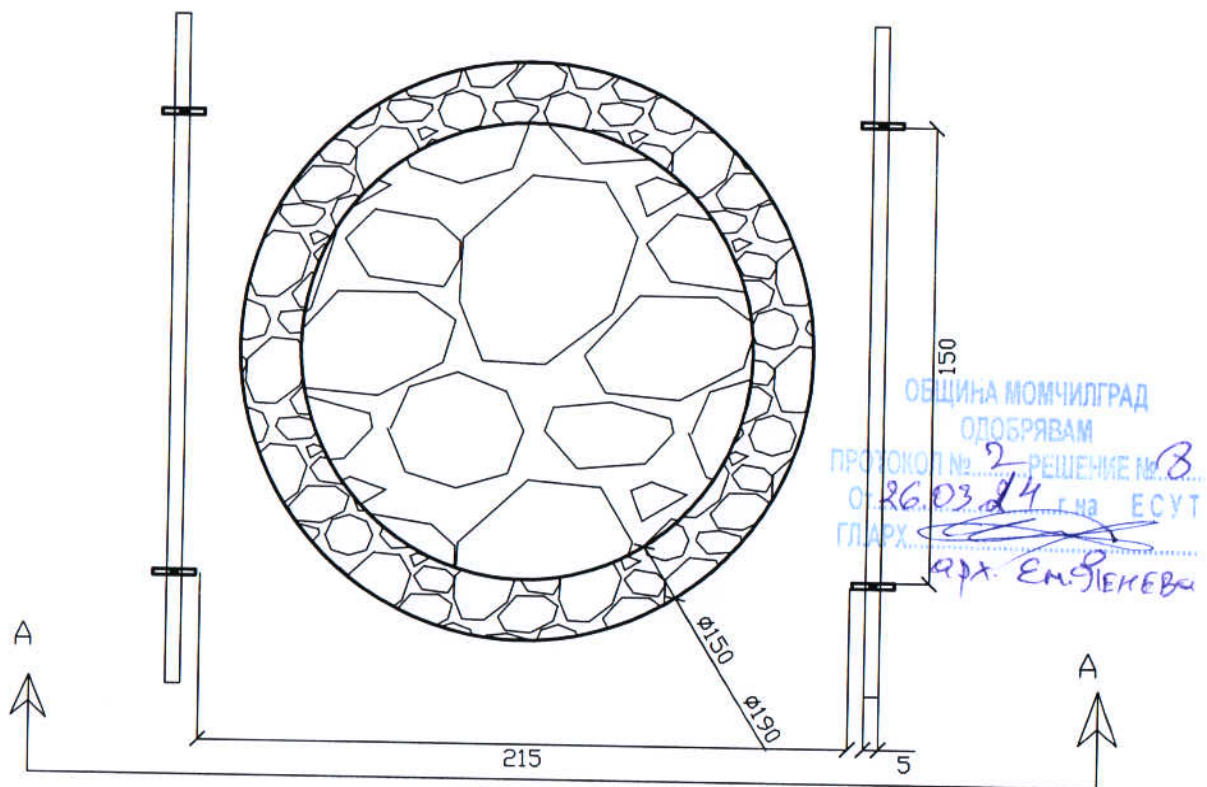


Каменна настилка

Каменни блокове


Железни пръчки

Изглед А-А

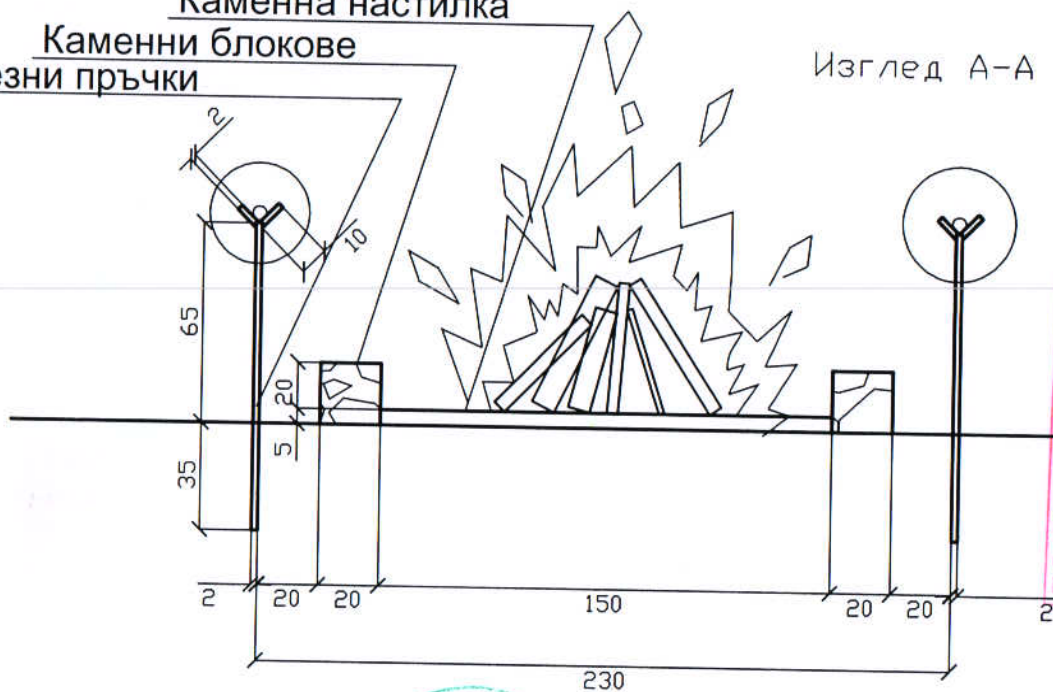

 ЕКСА арт <i>Архитектура Проектиране Реставрация</i>		гр. София, 1303, ул. "Софроний Врачански" 51 тел/факс 931-76-55/56/57/58/59		Част Архитектура	
главен проектант арх.Константин Пеев				Фаза ТП	
проектант Николай Стоянов				Лист 2	Всичко листа 26
регулатор				Мащаб 1:25	Дата
		Чертеж Детайл Огнище Вариант 1		НСНП:	
Този чертеж, както и информацията дадена в него са изключителна собственост на фирма ЕКСА. Копирането, както и използването на части от него не може да става без съгласието на фирма ЕКСА					


План огнище

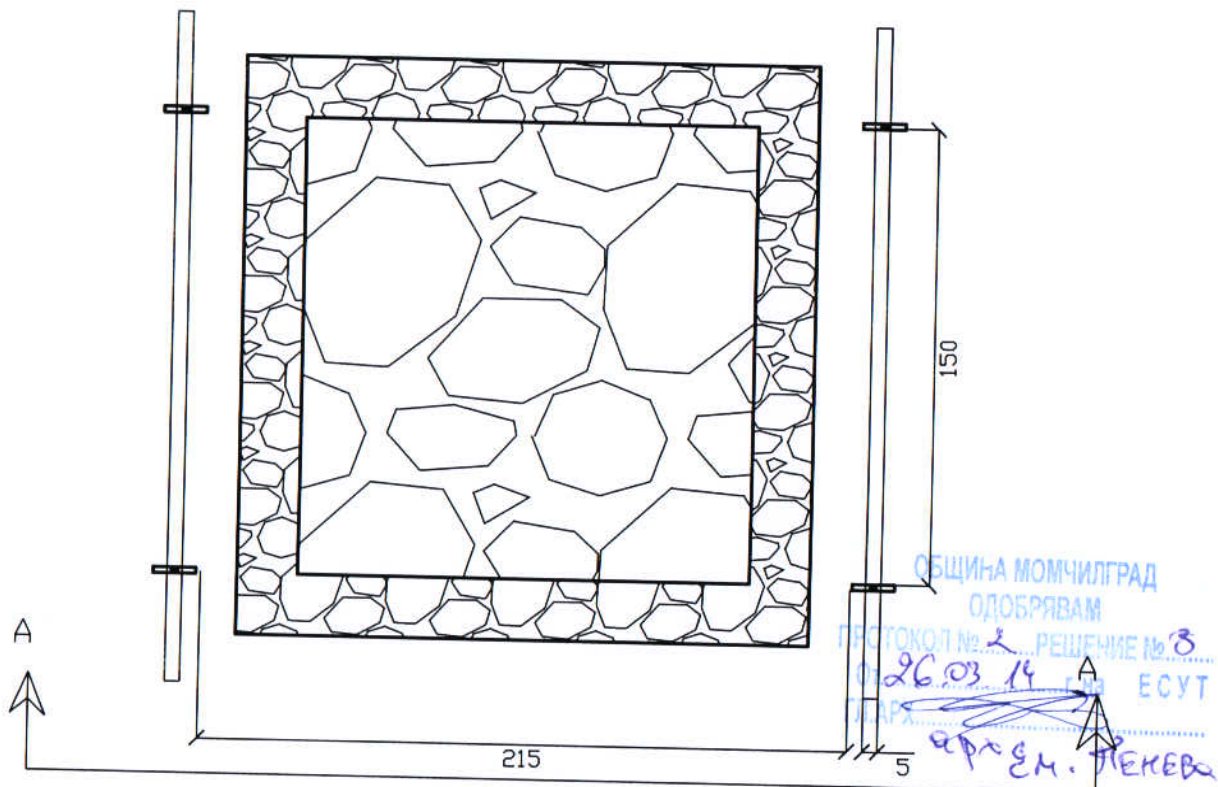

 ЕКСА <i>арм</i> Архитектура Проектиране Реставрация			гр. София, 1303, ул. "Софроний Врачански" 51 тел/факс 931-76-55/56/57/58/59		Част Архитектура		
главен проектант арх.Константин Пеев			Обект Парк Кедикчал с. Равен		Фаза ТП		
проектант Николай Стоянов					Лист 3	Всичко листа	26
регулатор					Мащаб 1:25	Дата	Шифър
					НСНП:		
Този чертеж, както и информацията дадена в него са изключителна собственост на фирма ЕКСА. Копирането, както и използването на части от него не може да става без съгласието на фирма ЕКСА.							

Визуализация огнище


ОБЩИНА МОМЧИЛГРАД
ОДОБРЯВАМ
ПРОТОКОЛ № 2 РЕШЕНИЕ № 8
От 26.07.14 г. на ЕСУТ
ГЛАВНА АРХ.
арх. Ем. ЖЕНЕВА

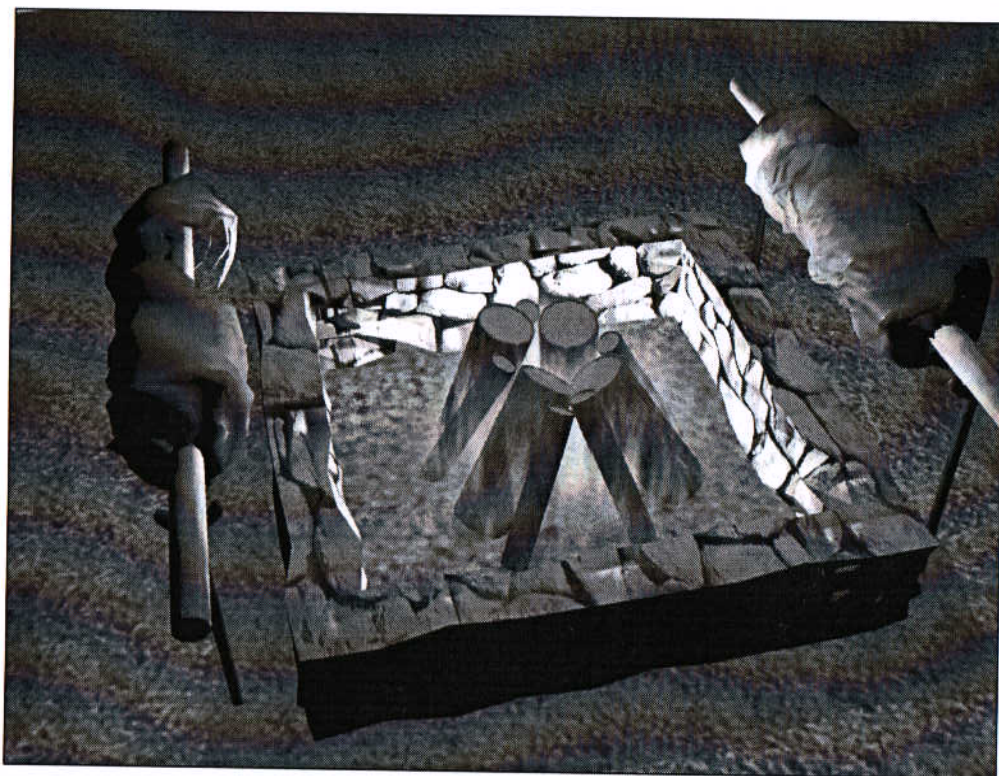

 ЕКСА арт Архитектура Проектиране Реставрация		гр. София, 1303, ул. "Софроний Врачански" 51 тел/факс 931-76-55/56/57/58/59		Част Архитектура	
главен проектант арх. Константин Пеев		Обект Парк Кедикчал с. Равен		Фаза ТП	
проектант Николай Стоянов		Чертеж Визуализация Огнище		Лист 4	Всичко листа 26
регулатор				Мащаб	Дата
				НСНП:	
Този чертеж, както и информацията дадена в него са изключителна собственост на фирма ЕКСА. Копирането, както и използването на части от него не може да става без съгласието на фирма ЕКСА.					


Огнище за кафе

План

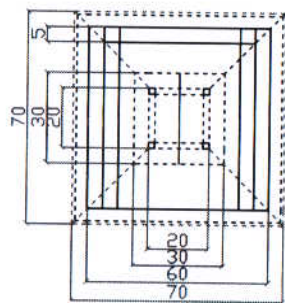


ОБЩИНА МОМЧИЛГРАД
ОДОБРЯВАМ
ПРОТОКОЛ № 2 РЕШЕНИЕ № 8
от 26.03.14 г. на ЕСУТ
ГЛАВЕН
арх. Ем. ЯНЕВ

Разрез

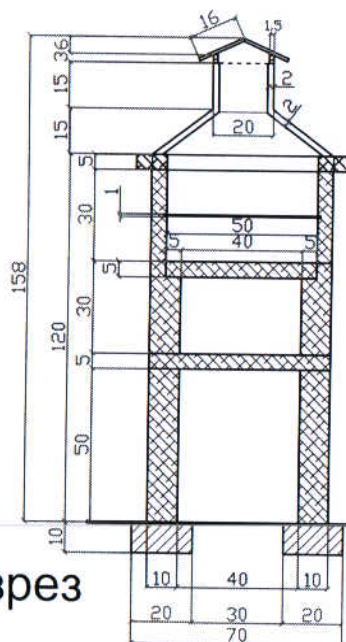

гнайсови плочи

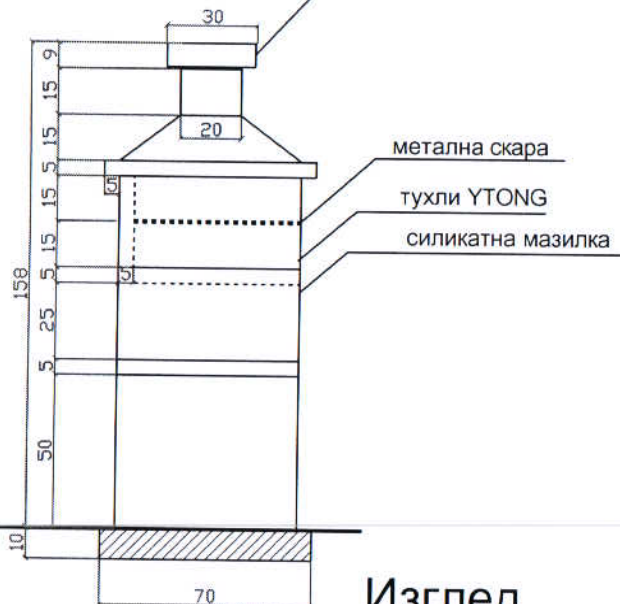


Изглед



 ЕКСА арт <i>Архитектура Проектиране Реставрация</i>			гр. София, 1303, ул. "Софроний Врачански" 51 тел/факс 931-76-55/56/57/58/59			Част Архитектура			
главен проектант арх. Константин Пеев			Обект Парк Кедикчал с. Равен			Фаза ТП			
проектант Николай Стоянов						Лист 5		Всичко листа 26	
регулатор			Чертеж Детайл Огнище за кафе			Мащаб 1:25		Дата	
						НСНП:		Шифър	
Този чертеж, както и информацията дадена в него са изключителна собственост на фирма ЕКСА Копирането, както и използването на части от него не може да става без съгласието на фирма ЕКСА									

План сцена

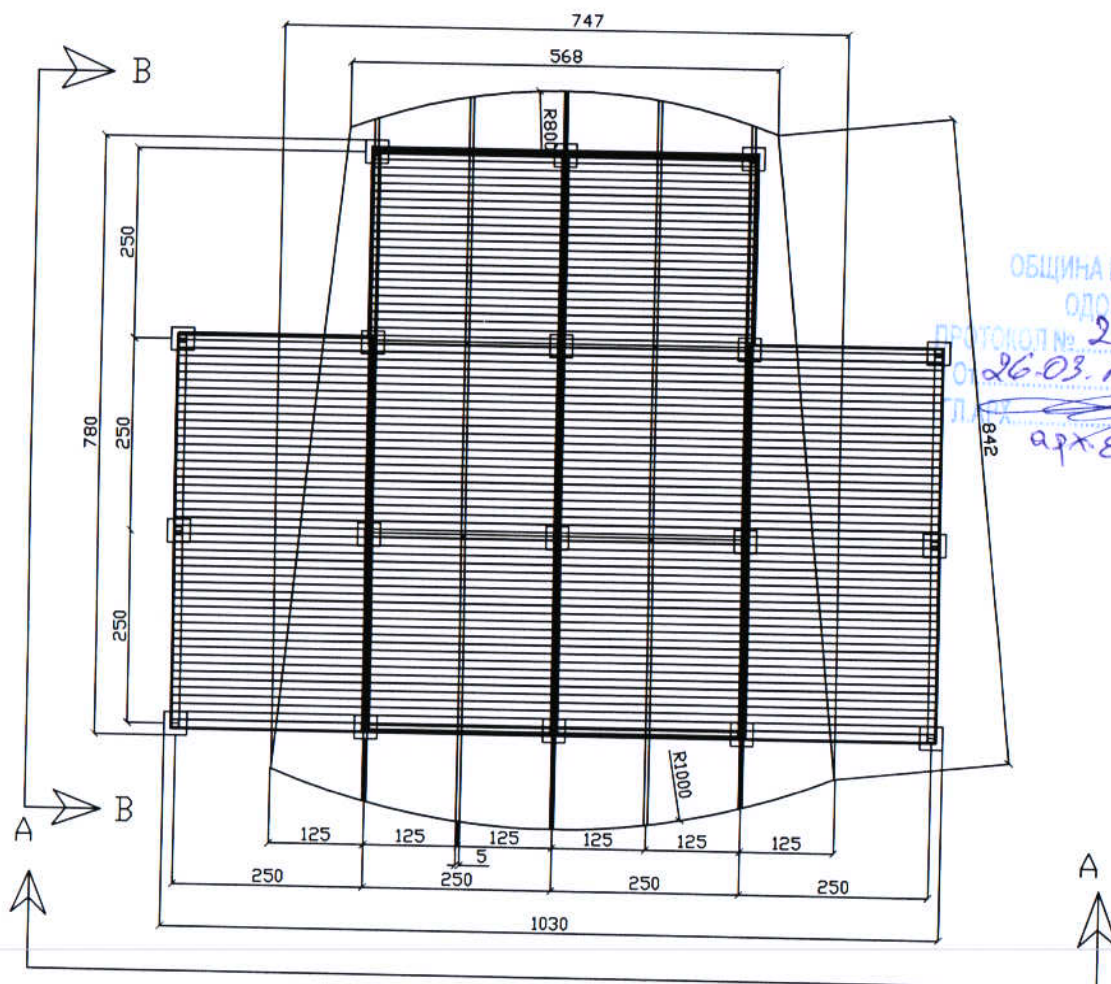


ОБЩИНА МОМЧИЛГРАД
ОДОБРЯВАМ
ПРОТОКОЛ № 2 РЕШЕНИЕ № 8
26.03.14 г. на ЕСУТ
арх. Ем. ДЕКЕР




 EKSA арт Архитектура Проектиране Реставрация		гр. София, 1303, ул. "Софроний Врачански" 51 тел/факс 931-76-55/56/57/58/59		Част Архитектура	
главен проектант	арх. Константин Пеев	Обект Парк Кедикчал с. Равен		Фаза	ТП
проектант	Николай Стоянов	Чертеж Сцена План		Лист	6
регулатор				Всичко листа	26
Този чертеж, както и информацията дадена в него са изключителна собственост на фирма ЕКСА Копирането, както и използването на части от него не може да става без съгласието на фирма ЕКСА				Мащаб	Дата
				1:100	Шифър
				НСНП:	

Сцена В-В

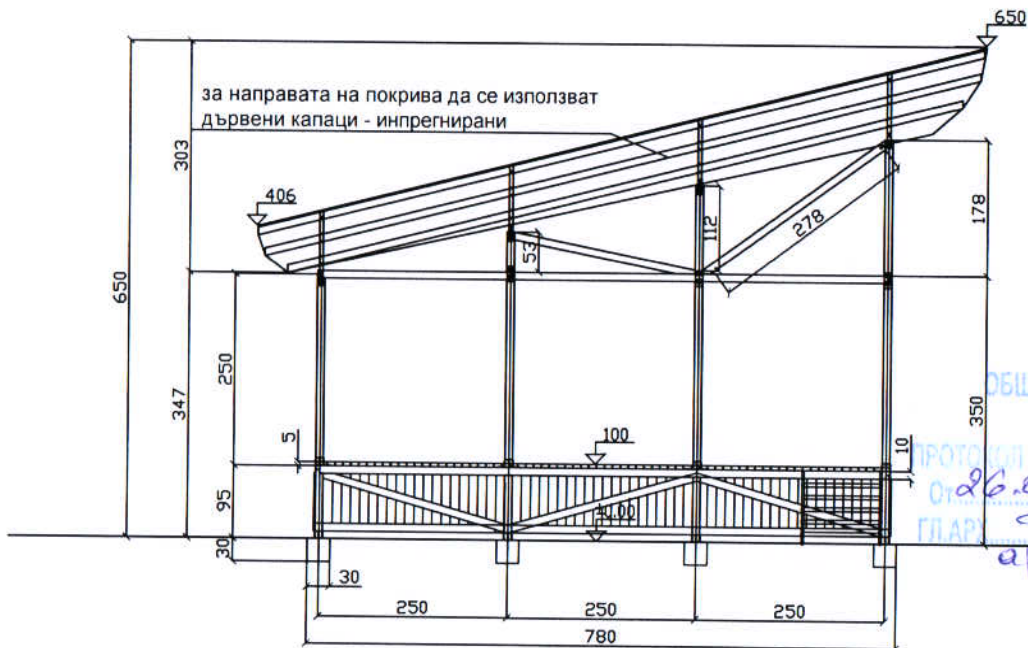

Сцена А-А

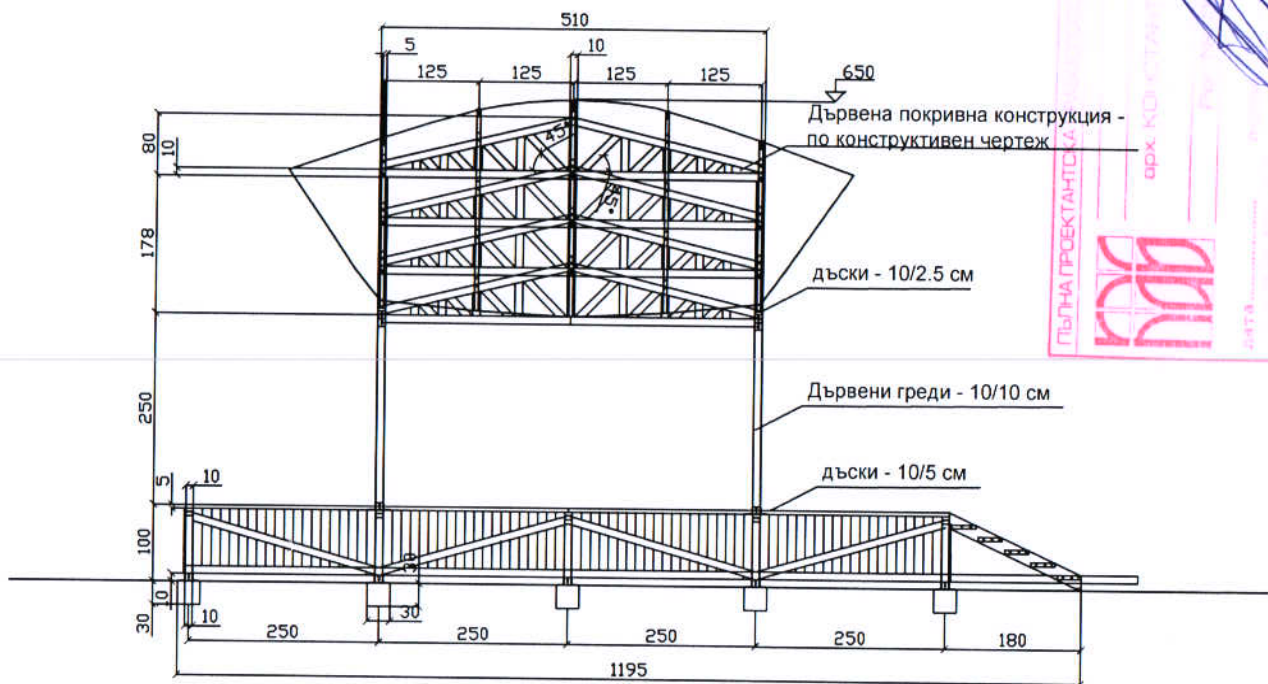

 EKSA арт <i>Архитектура Проектиране Реставрация</i>		гр. София, 1303, ул. "Софроний Врачански" 51 тел/факс 931-76-55/56/57/58/59		Част Архитектура	
главен проектант		арх. Константин Пеев		Фаза ТП	
проектант		Николай Стоянов		Лист 7	Всичко листа 26
регулатор				Мащаб	Дата
		Чертеж Сцена Изгледи		Шифър	
				НСНП:	
Този чертеж, както и информацията дадена в него са изключителна собственост на фирма ЕКСА Копирането, както и използването на части от него не може да става без съгласието на фирма ЕКСА					


ар. эм. ГИЕНБ

ПЪЛНА ПРОБАНТОСКА




ВРХ КОД ЗА ПРОВЕРКА НА
ИСТИННОСТТА

Дата.....

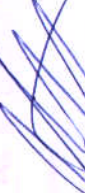

 ЕКСА <i>арм</i> Архитектура Проектиране Реставрация			гр. София, 1303, ул. "Софроний Врачански" 51 тел/факс 931-76-55/56/57/58/59		Част Архитектура	
главен проектант арх.Константин Пеев			Обект Парк Кедикчал с. Равен		Фаза ТП	
проектант Николай Стоянов					Лист 8	Всичко листа 26
регулатор			Чертеж Детайл Подиум		Мащаб	Дата
					1:100	
					НСНП:	
Този чертеж, както и информацията дадена в него са изключителна собственост на фирма ЕКСА Копирането, както и използването на части от него не може да става без съгласието на фирма ЕКСА						

Детайл на покр. конструкция М 1:50

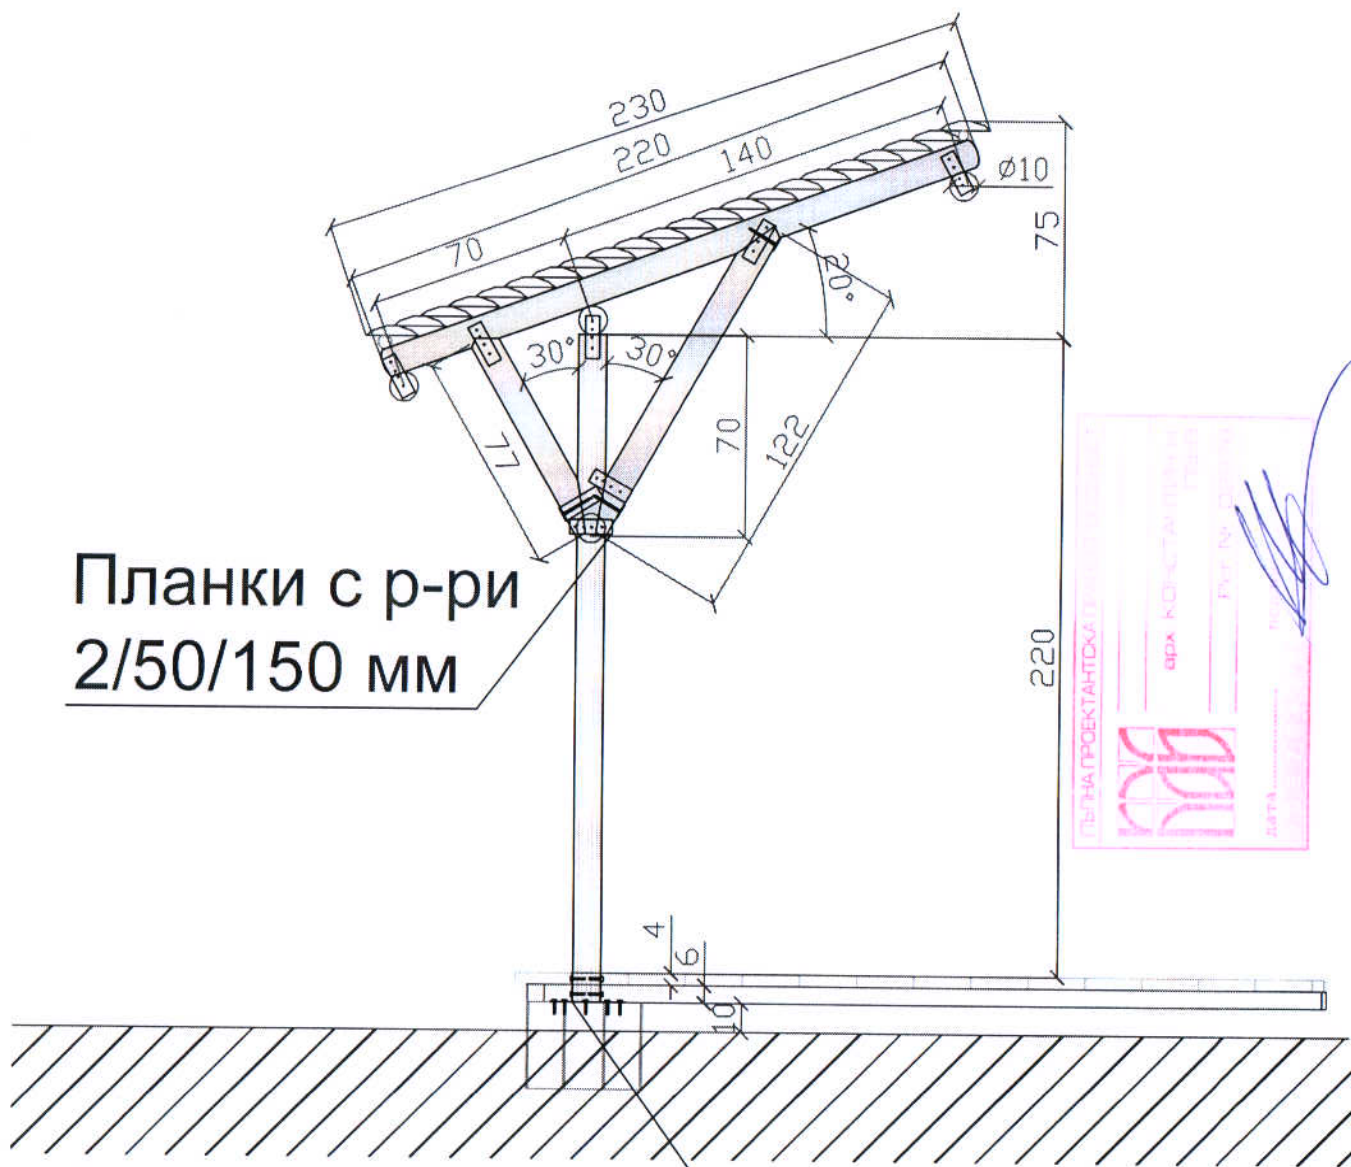

Планки с р-ри
2/50/150 мм

Планки с р-ри
2/50/100 мм

Забележка:

Бичмета за подова
конструкция с
размери 6/6/?

Подова дъсчена
настилка с
размери 4/20/?

за основа са
използвани
бетонни блокчета
с размери 30/30/30

за направата на
покрива да се
използват
дървени капази -
инпрегнирани



Закачалки за месо
на височина 160 см

Дървени греди -
грундиранни D = 10 см

ОБЩИНА МОМЧИЛГРАД
ОБЩЕНОМНО
ПРОТОКОЛ № 2 РЕШЕНИЕ № 8
02.03.14 г. на ЕСУТ
ГЛАВА
арх. Ем. Пеева

 EKSA арт <i>Архитектура Проектиране Реставрация</i>			гр. София, 1303, ул. "Софроний Врачански" 51 тел/факс 931-76-55/56/57/58/59			Част Архитектура		
главен проектант			арх. Константин Пеев			Фаза ТП		
проектант			Николай Стоянов			Лист 9	Всичко листа	26
регулатор						Масщаб	Дата	Шифър
						1:50		
			Обект Парк Кедикчал. с. Равен			НСНП:		
			Чертеж Детайл Подиум					

Този чертеж, както и информацията дадена в него са изключителна собственост на фирма ЕКСА. Копирането, както и използването на части от него не може да става без съгласието на фирма ЕКСА.

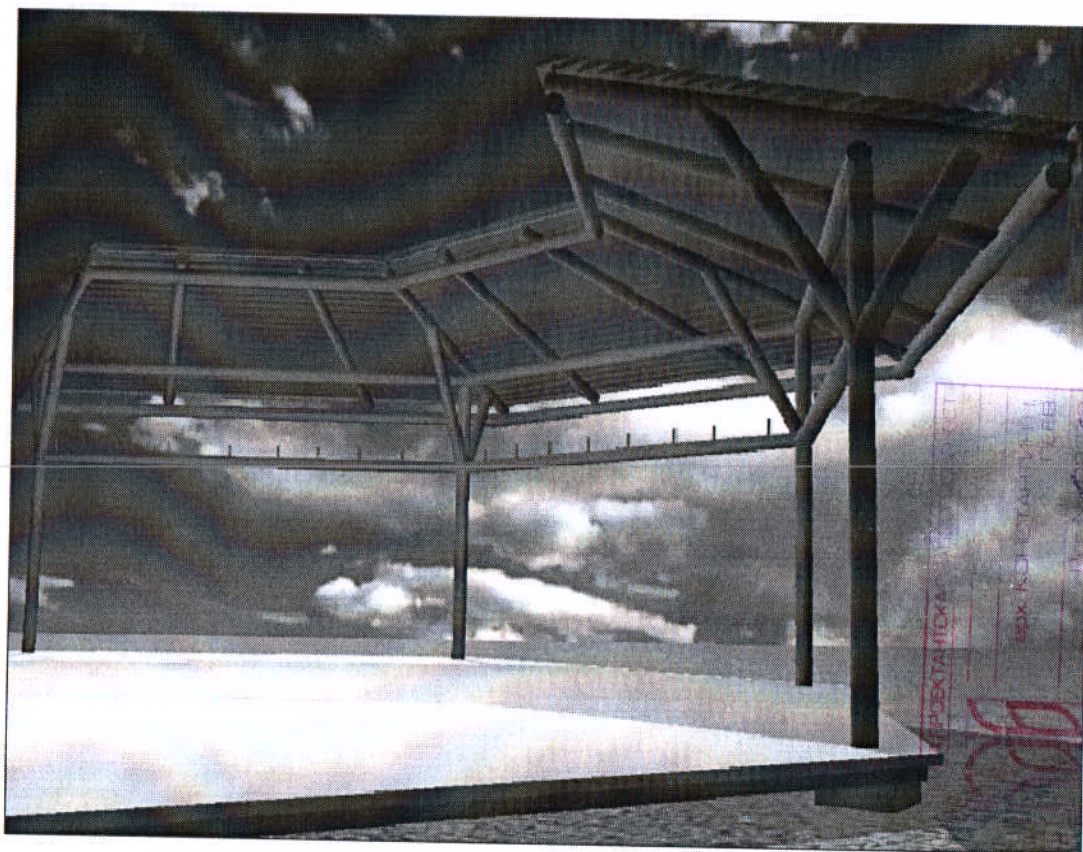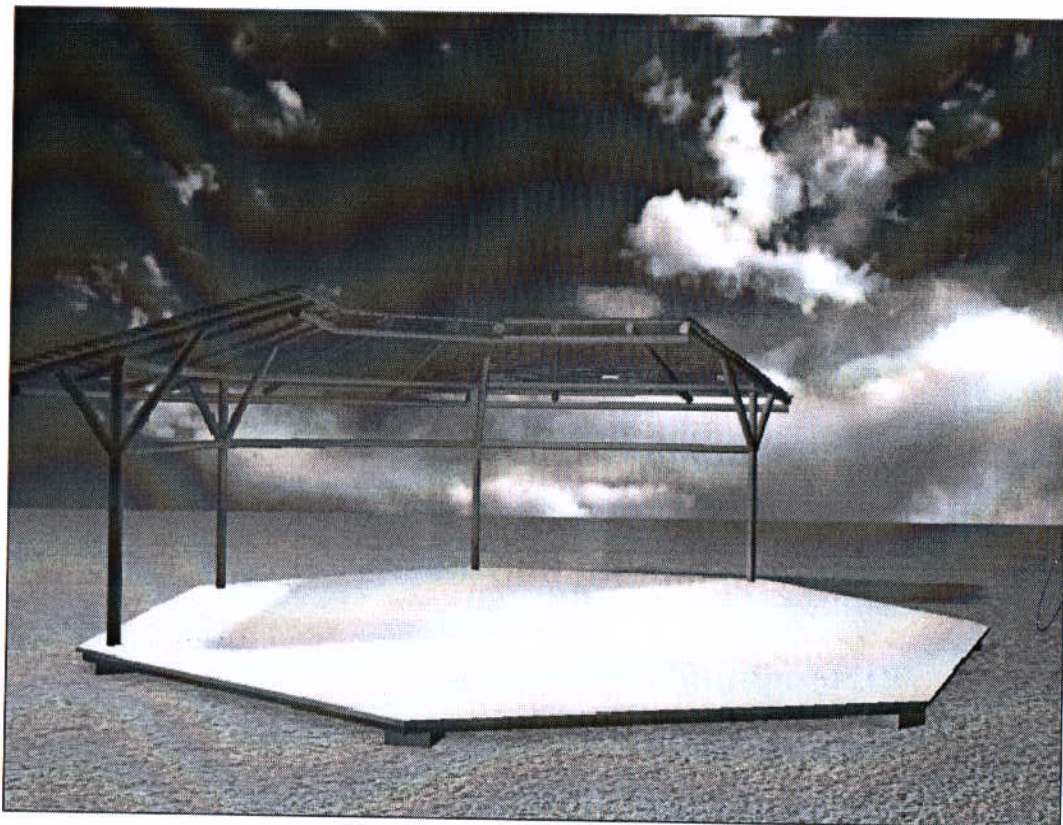

ОБЩИНА МОЛЧИЛГРАД


ОДБОРЪТ НА

ПРОТОКОЛ № 2/2014

От 26.03.14

 EKSA арт Архитектура Проектиране Реставрация		гр. София, 1303, ул. "Софроний Врачански" 51 тел/факс 931-76-55/56/57/58/59		Част Архитектура	
главен проектант арх.Константин Пеев		Обект Парк Кедикчал с. Равен		Фаза ТП	
проектант Николай Стоянов		Чертеж Визуализация Подиум		Лист 10	Всичко листа 26
регулатор				Мащаб 1:25	Дата
				НСНП:	Шифър
Този чертеж, както и информацията дадена в него са изключителна собственост на фирма ЕКСА Копирането, както и използването на части от него не може да става без съгласието на фирма ЕКСА					

Беседка М1:25

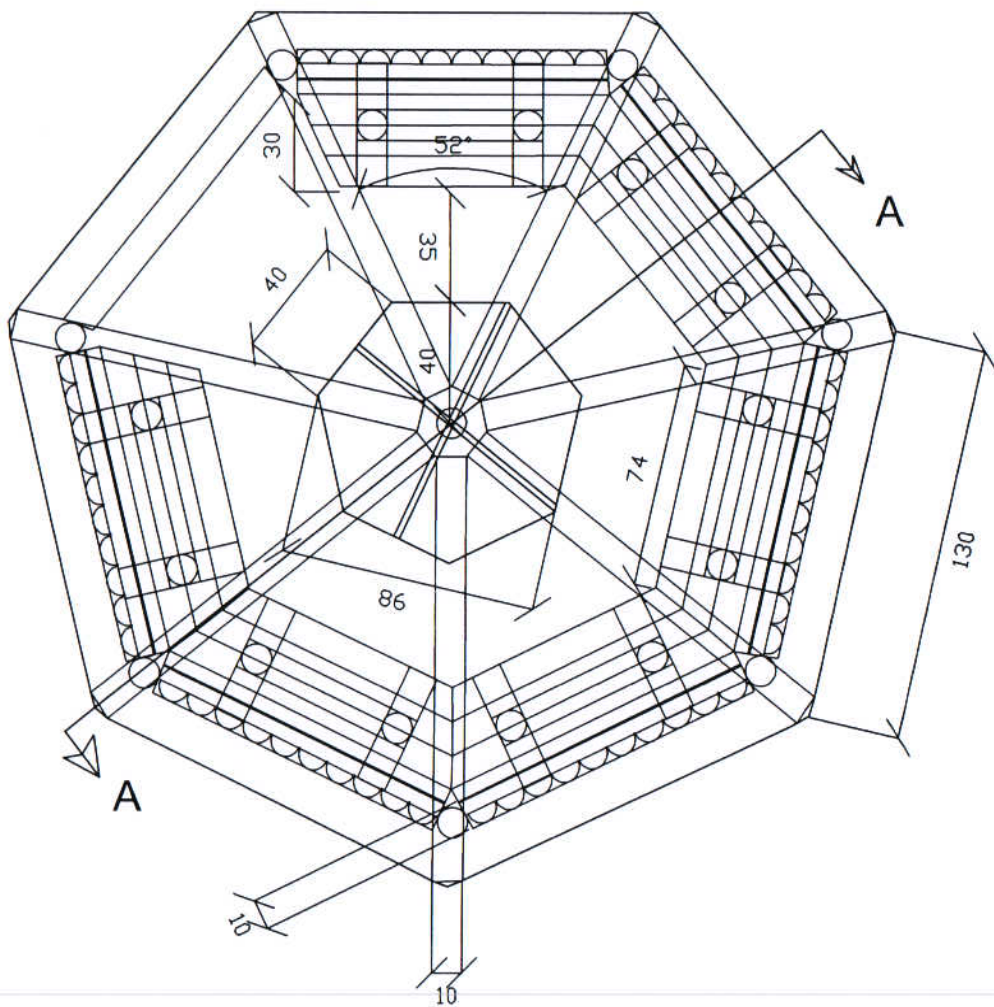


ОБЩИНА МОМЧИЛГРАД
ОДОБРЯВА
ПРОТОКОЛ № 2 РЕШЕНИЕ № 8
26.03.14 г. на ЕСУТ
ГЛАВ...
ИТХ. ЕМ. ГЕНЕВА

[illegible]

 ЕКСА <i>арх</i> <i>Архитектура Проектиране Реставрация</i>			гр. София, 1303, ул. "Софроний Врачански" 51 тел/факс 931-76-55/56/57/58/59			Част Архитектура				
			Обект Парк Кедикчал с. Равен			Фаза ТП				
главен проектант		арх.Константин Пеев				Лист	11	Всичко листа	26	
проектант		Николай Стоянов				Мащаб		Дата	Шифър	
регулатор						1:25				
			Чертеж Детайл Беседка			НСНП:				
Този чертеж, както и информацията дадена в него са изключителна собственост на фирма ЕКСА. Копирането, както и използването на части от него не може да става без съгласието на фирма ЕКСА.										

Беседка разрез А-А М1:25

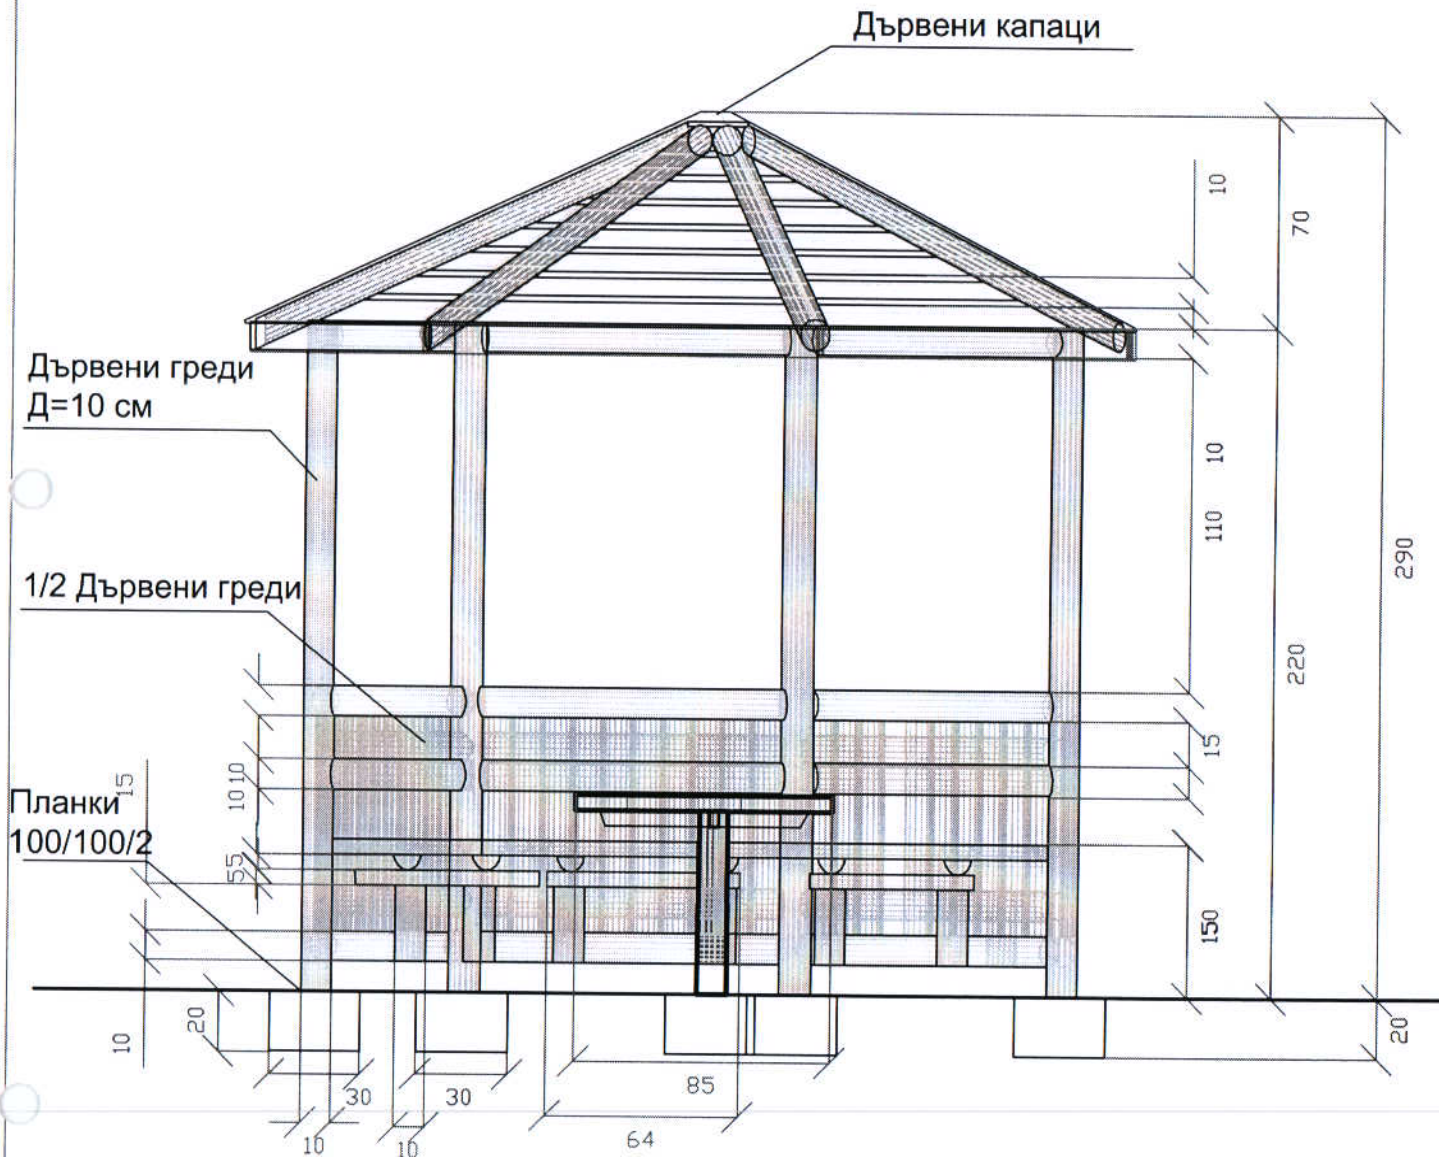

ОБЩИНА МОМЧИЛГРАД
ОДОБРЯВА
ПРОТОКОЛ № 2 РЕШЕНИЕ № 8
02.03.11 ГЛАВНО ЕСУТ
ГЛАВНО
арх. Ем. ДЕНЕВА



 ЕКСА <i>арм</i> <i>Архитектура Проектиране Реставрация</i>			гр. София, 1303, ул. "Софроний Врачански" 51 тел/факс 931-76-55/56/57/58/59		Част Архитектура		
			Обект Парк Кедикчал с. Равен		Фаза ТП		
			Чертеж Детайл Беседка	Лист	12	Всичко листа	26
				Мащаб	Дата		Шифър
				1:25			
главен проектант арх.Константин Пеев			НСНП:				
проектант Николай Стоянов							
регулатор							

Този чертеж, както и информацията дадена в него са изключителна собственост на фирма ЕКСА
Копирането, както и използването на части от него не може да става без съгласието на фирма ЕКСА

ОБЩИНА МОМЧИЛГРАД
ОДОБРЕЛИ
ПРОТОКОЛ № 2
РЕШЕНИЕ № 8
26.03.14
ГЛАВНА
арх. Ем. ПЕНЕВА



 ЕКСА <i>арм</i> Архитектура Проектиране Реставрация		гр. София, 1303, ул. "Софроний Врачански" 51 тел/факс 931-76-55/56/57/58/59		Част Архитектура	
главен проектант		арх. Константин Пеев		Фаза ТП	
проектант		Николай Стоянов		Лист 13	Всичко листа 26
регулатор				Мащаб	Дата
		Чертеж Визуализация Беседка		Шифър	
				НСНП:	
Този чертеж, както и информацията дадена в него са изключителна собственост на фирма ЕКСА Копирането, както и използването на части от него не може да става без съгласието на фирма ЕКСА					

ОБЩИНА МОМЧИЛГРАД
ОДРЕДБАМ
ПРОТОКОЛ № 2
РЕШЕНИЕ № 8
От 26.03.14 г. на ЕСУТ
ПЛАРХ

арх. Ем. Денчева



ПЪЛНА ПРОЕКТАНТСКА ГРАФИЧНА СЕРВИС

арх. КОНСТАНТИН ПЕЕВ


Рис. № 1/14

Дата: 26.03.14


План

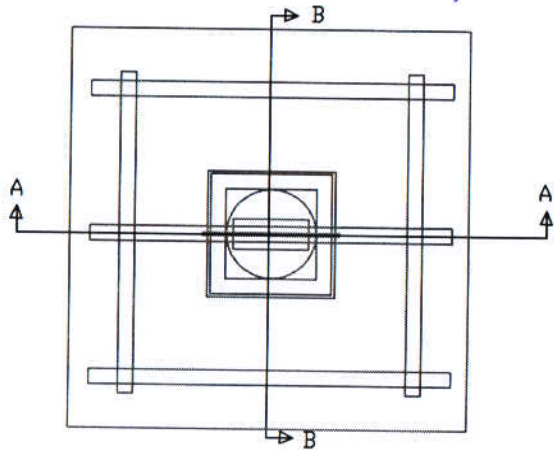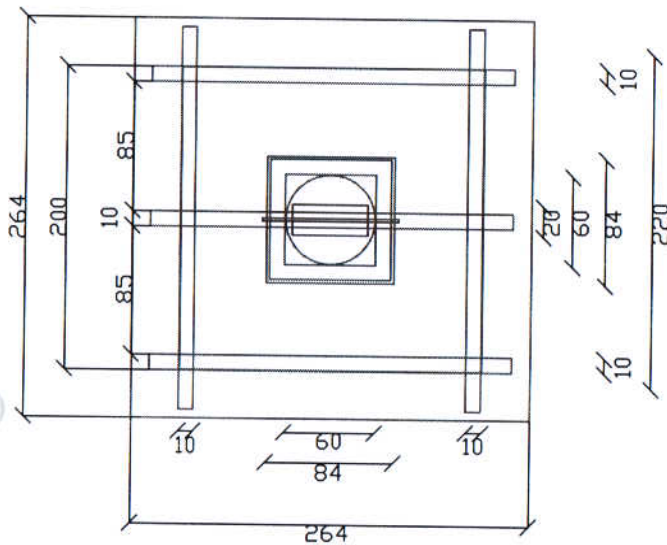

Разрез А-А

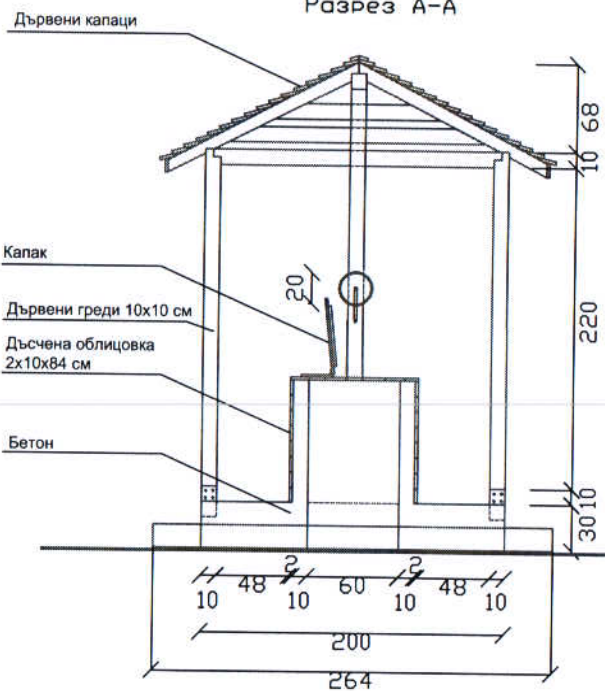

Разрез В-В

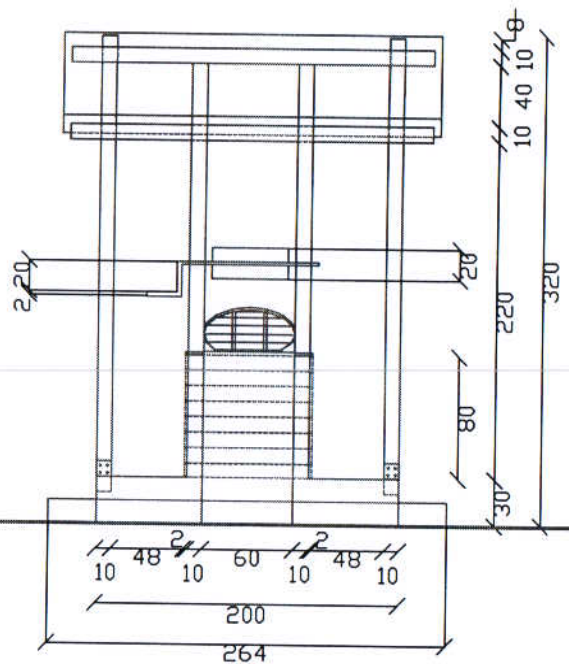

EKSA арт Архитектура Проектиране Реставрация		гр. София, 1303, ул. "Софроний Врачански" 51 тел/факс 931-76-55/56/57/58/59		Част Архитектура	
		Обект. Парк Кедикчал с. Равен		Фаза ТП	
главен проектант	арх. Константин Пеев	Чертеж Детайл Кладенец	Лист 14	Всичко листа 26	
проектант	Николай Стоянов		Мащаб 1:50	Дата	Шифър
регулатор			НСНП:		
Този чертеж, както и информацията дадена в него са изключителна собственост на фирма ЕКСА. Копирането, както и използването на части от него не може да става без съгласието на фирма ЕКСА.					



ОБЩИНА МОМИЛГРАД
ОДБОРЪМ
ПРОТОКОЛ № 2 РЕШЕНИЕ № 8
26.03.14
ОТ ГЛАВА
арх. Ем. Денчева


ПЪЛНА ПРОЕКТАНТСКА ГРУПА
арх. Константин Пеев
14.03.2014

 ЕКСА арт Архитектура Проектиране Реставрация		гр. София, 1303, ул. "Софроний Врачански" 51 тел/факс 931-76-55/56/57/58/59		Част Архитектура	
главен проектант арх. Константин Пеев		Обект Парк Кедикчал с. Равен		Фаза ТП	
проектант Николай Стоянов				Лист 15	Всичко листа 26
регулатор		Чертеж Визуализация Кладенец		Мащаб	Дата
				Шифър	
		НСНП:			
Този чертеж, както и информацията дадена в него са изключителна собственост на фирма ЕКСА Копирането, както и използването на части от него не може да става без съгласието на фирма ЕКСА					

Тоалетна мащаб 1:50

ОБЩИНА МОМИЧЕГРАД
ОДБОР НА
ПРОТОКОЛ № 2 РЕЗОЛЮЦИЯ № 8
ОТ 26.03.14
ГЛАВНА
арх. Ем. Пеев

План

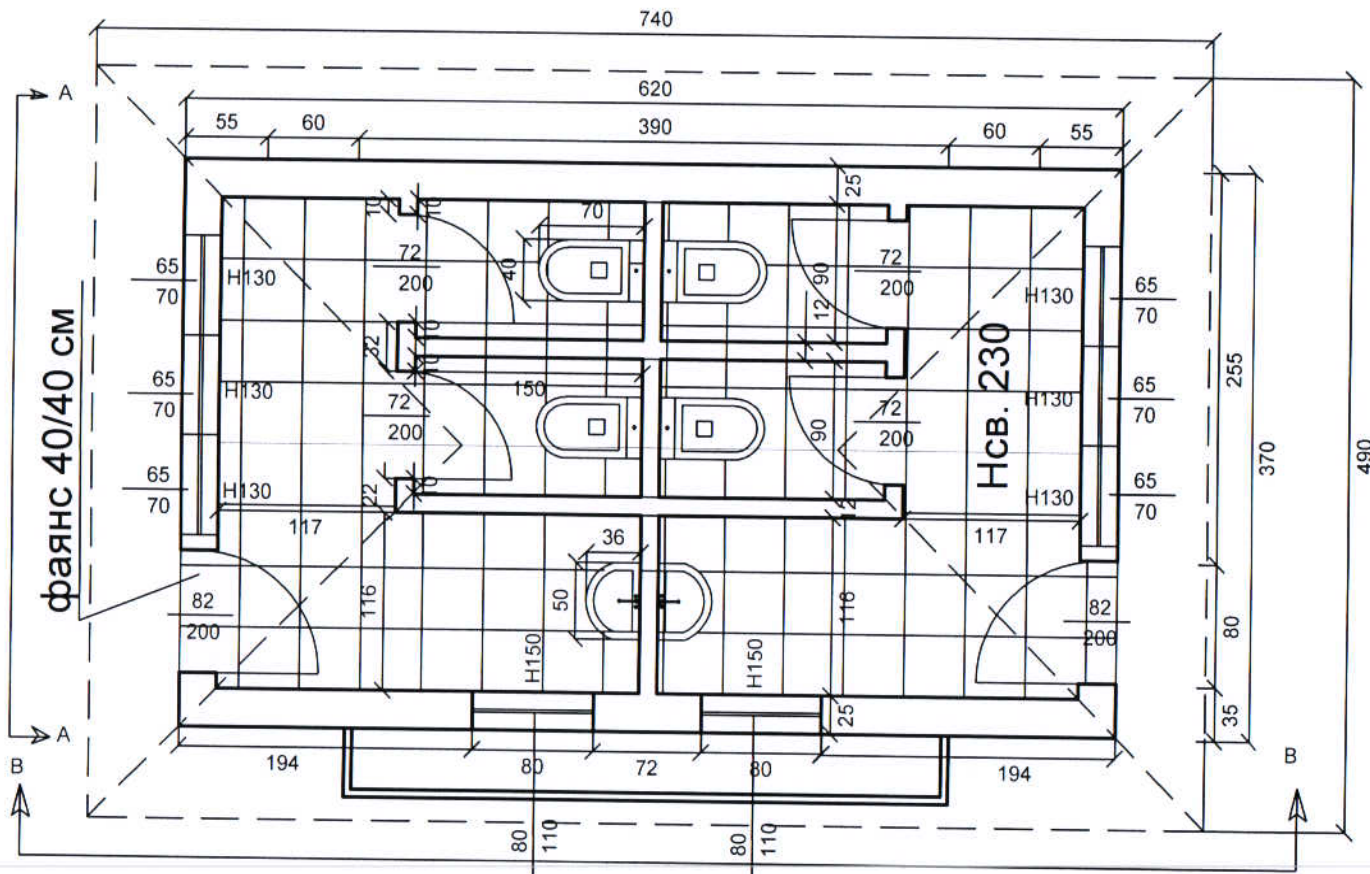


План



 EKSA арт Архитектура Проектиране Реставрация			гр. София, 1303, ул. "Софроний Врачански" 51 тел/факс 931-76-55/56/57/58/59		Част Архитектура	
главен проектант арх.Константин Пеев			Обект Парк Кедикчал с. Равен		Фаза ТП	
проектант Николай Стоянов					Лист 16	Всичко листа 26
регулатор			Чертеж Детайл Тоалетна		Мащаб 1:50	Дата Шифър
					НСНП:	
Този чертеж, както и информацията дадена в него са изключителна собственост на фирма ЕКСА Копирането, както и използването на части от него не може да става без съгласието на фирма ЕКСА						

Тоалетна мащаб 1:50

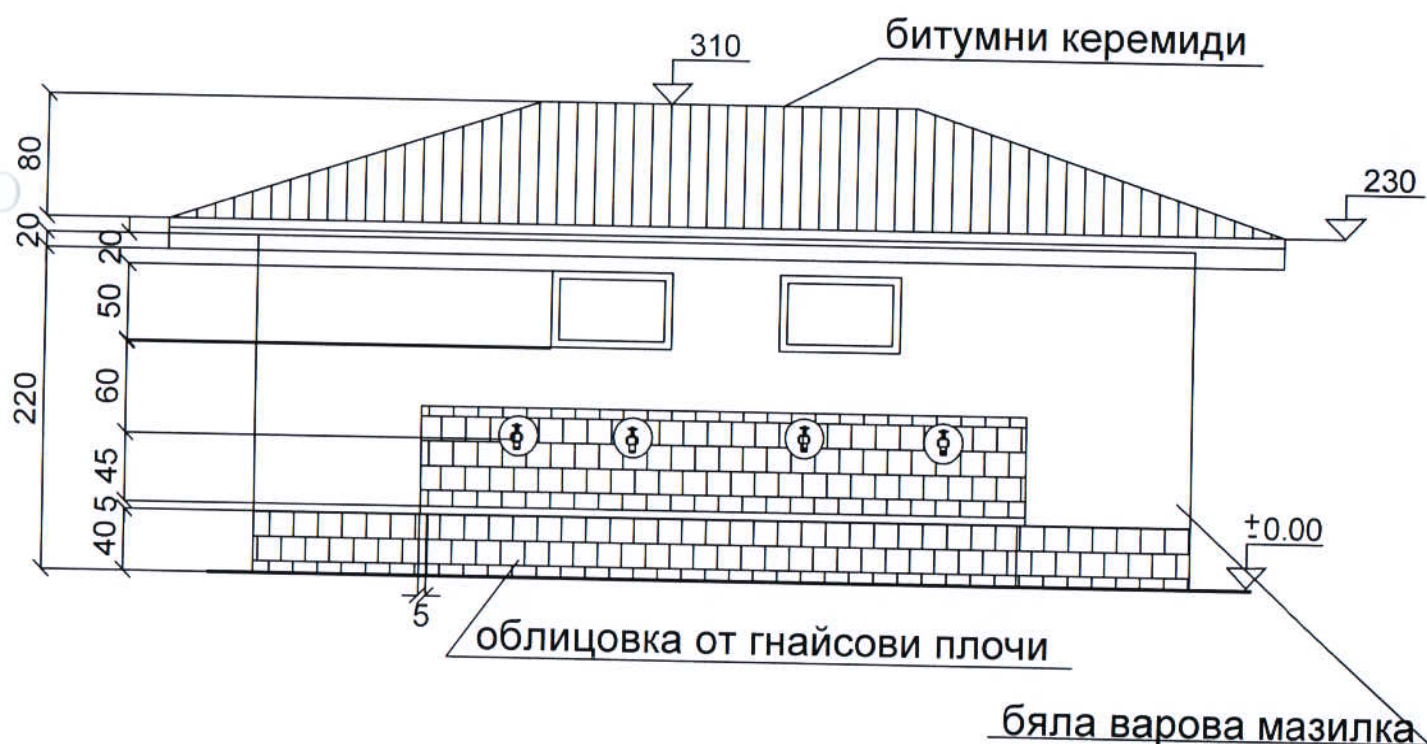


Изглед В-В

ОБЩИНА МОМЧИЛГРАД
ОБЩЕНОМНО
ПРОТОКОЛ
РЕШЕНИЕ № 8
02.03.14
ГЛАВЕН ПРОЕКТАНТ
арх. Ем. Генерова



 EKSA арт Архитектура Проектиране Реставрация			гр. София, 1303, ул. "Софроний Врачански" 51 тел/факс 931-76-55/56/57/58/59			Част Архитектура			
главен проектант арх.Константин Пеев			Обект Парк Кедикчал с. Равен			Фаза ТП			
проектант Николай Стоянов						Лист 17		Всичко листа 26	
регулатор						Мащаб 1:50		Дата	
			Чертеж Детайл Тоалетна			Шифър			
			НСНП:						
Този чертеж, както и информацията дадена в него са изключителна собственост на фирма ЕКСА Копирането, както и използването на части от него не може да става без съгласието на фирма ЕКСА									

Тоалетна мащаб 1:50

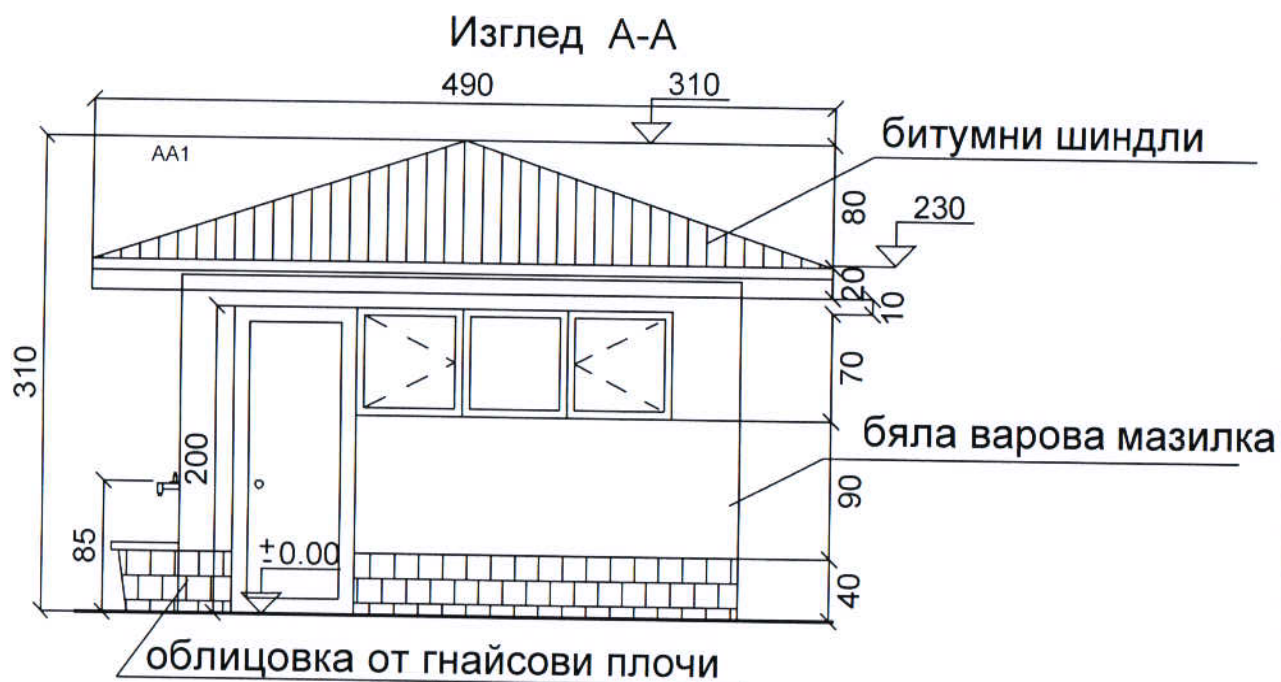


ОБЩИНА МОМЧИЛГРАД
ОДОБРЯВАМ
ПРОТОКОЛ № 8
От 26.03.14 г. на ЕСУТ
ПЛ.Х
арх. Ем. Пенев

ПЪЛНА ПРОЕКТАНТСКА ГРАВИТУРА
арх. КС. К. Тодоров

 EKSA арт Архитектура Проектиране Реставрация			гр. София, 1303, ул. "Софроний Врачански" 51 тел/факс 931-76-55/56/57/58/59		Част Архитектура	
главен проектант арх.Константин Пеев			Обект Парк Кедикчал с. Равен		Фаза ТП	
проектант Николай Стоянов					Лист 18	Всичко листа 26
регулатор			Чертеж Детайл Тоалетна		Мащаб 1:50	Дата
					Шифър	
НСНП:						
Този чертеж, както и информацията дадена в него са изключителна собственост на фирма ЕКСА. Копирането, както и използването на части от него не може да става без съгласието на фирма ЕКСА						

Тоалетна мащаб 1:50



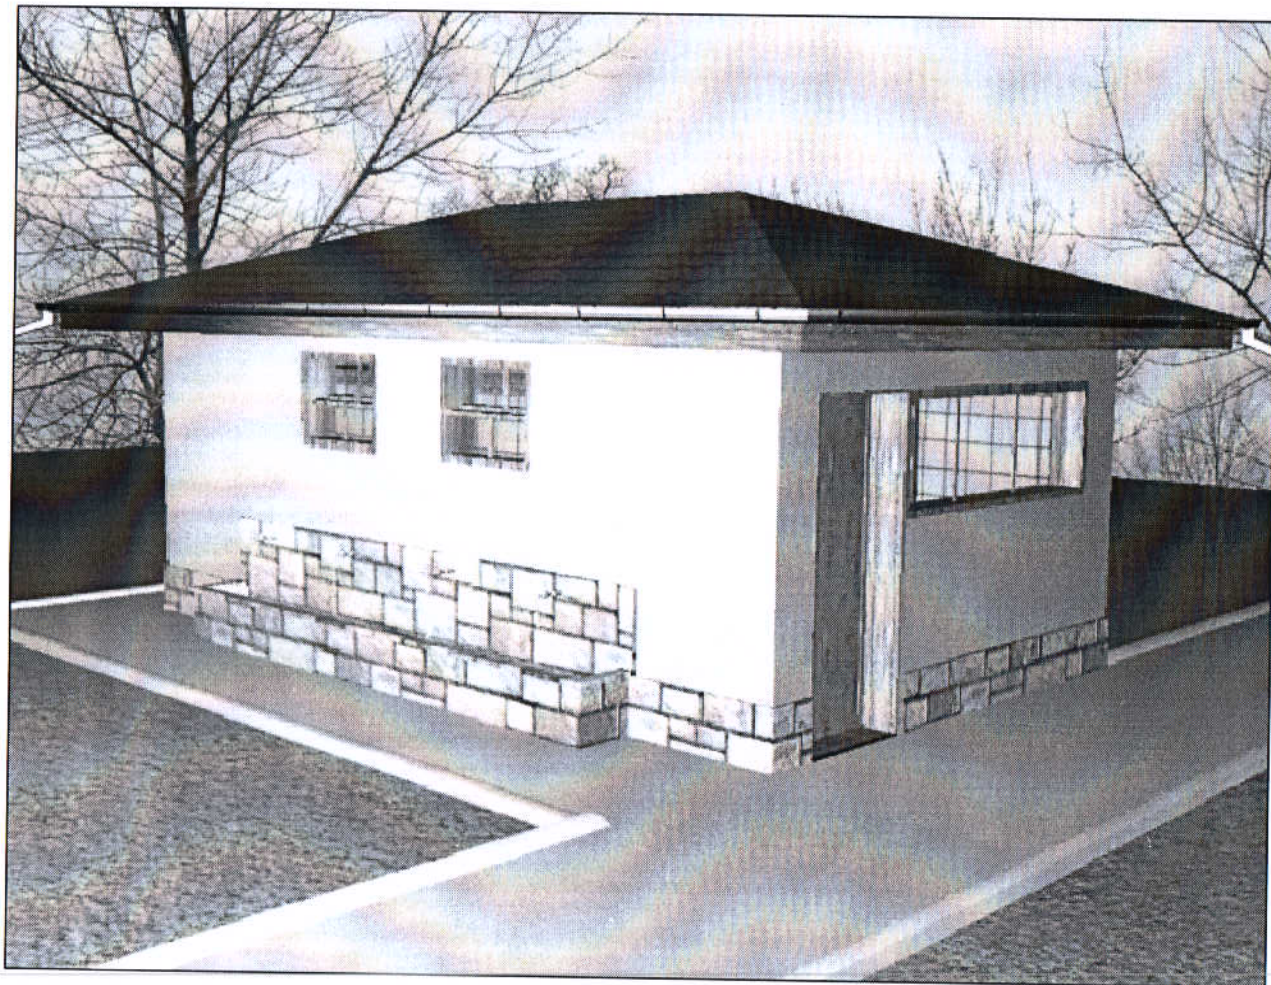


ОБЩИНА МОМЧИЛГРАД
ОДОБРЯВАМ
ПРОТОКОЛ № 8
26.03.14
СЪУТ
ГЛАВН
арх. Ем. Янкова



 ЕКСА арт <i>Архитектура Проектиране Реставрация</i>			гр. София, 1303, ул. "Софроний Врачански" 51 тел/факс 931-76-55/56/57/58/59			Част Архитектура		
главен проектант арх.Константин Пеев			Обект Парк Кедикчал с. Равен			Фаза ТП		
проектант Николай Стоянов						Лист 19	Всичко листа 26	Шифър
регулатор			Чертеж Детайл Тоалетна			Мащаб 1:50	Дата	
						НСНП:		
Този чертеж, както и информацията дадена в него са изключителна собственост на фирма ЕКСА Копирането, както и използването на части от него не може да става без съгласието на фирма ЕКСА								


ОБЩИНА МОМЧИЛГРАД
ОПШЕРСКИ
ПРОТОКОЛ И РЕШЕНИЕ № 2
26.03.14 г. на ЕСУТ
ГЛАВА
арх. Ем. Петрова

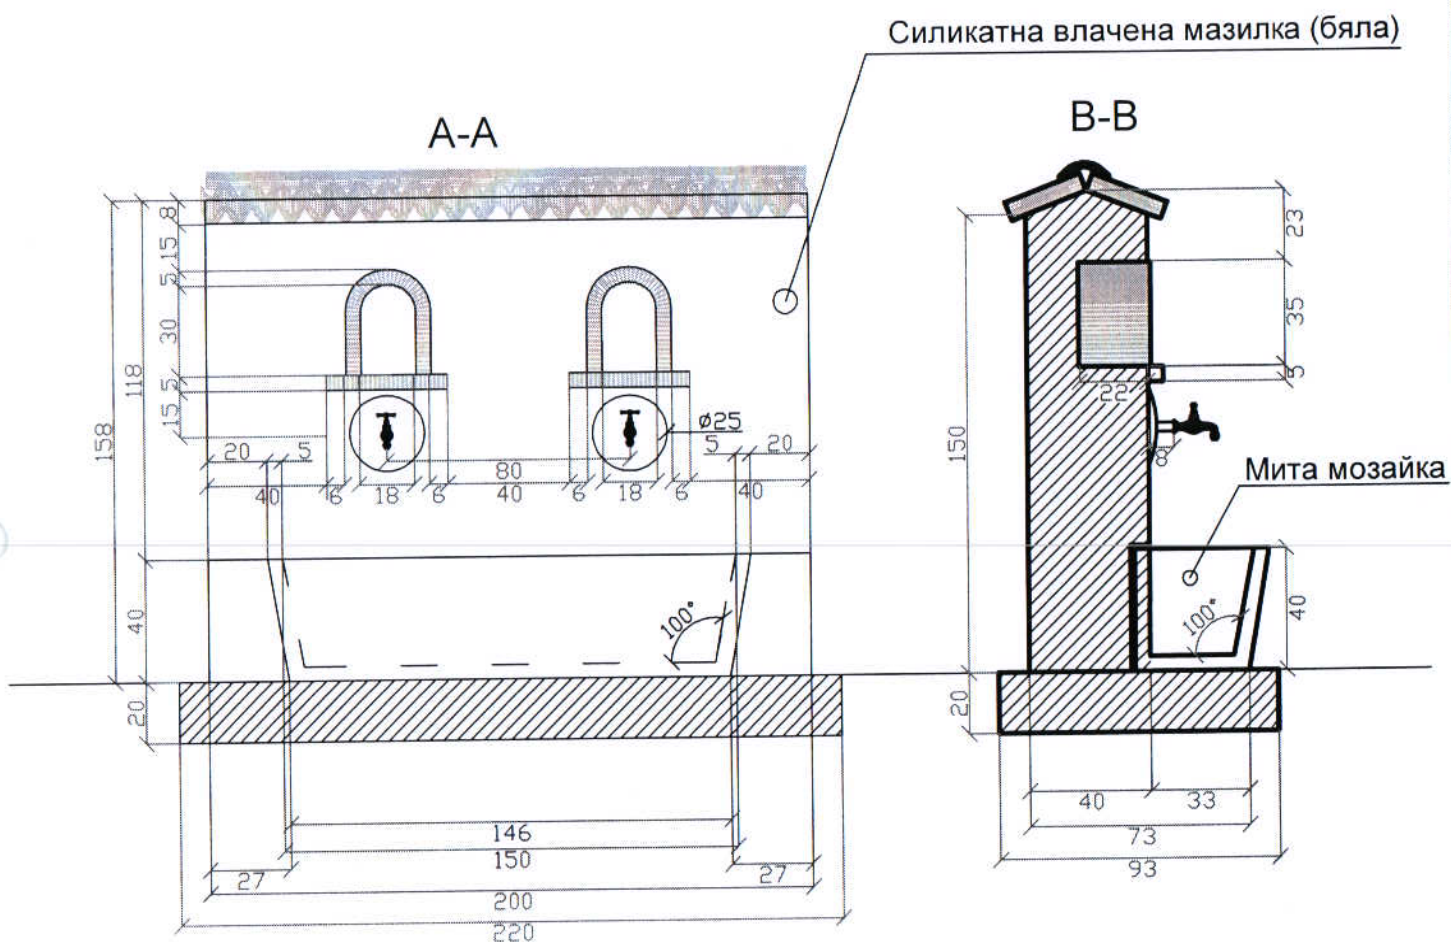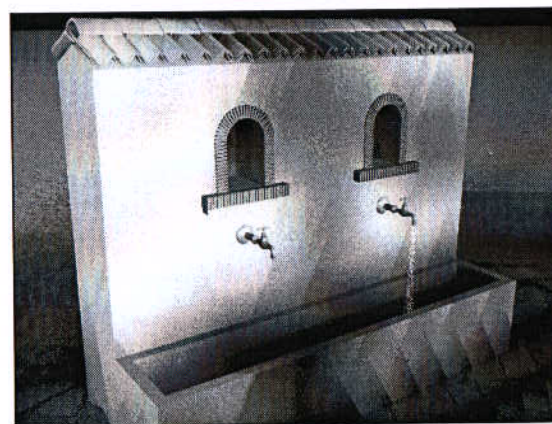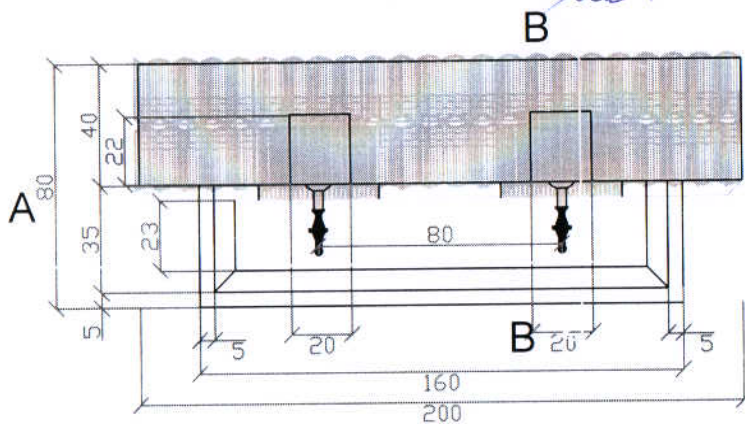

 EKCA арт Архитектура Проектиране Реставрация		гр. София, 1303, ул. "Софроний Врачански" 51 тел/факс 931-76-55/56/57/58/59		Част Архитектура	
главен проектант		арх.Константин Пеев		Фаза ТП	
				Лист 20	Всичко листа 26
				Мащаб	Дата Шифър
проектант		Николай Стоянов		Чертеж Детайл Чешма	1:25
регулатор					НСНП:
Този чертеж, както и информацията дадена в него са изключителна собственост на фирма ЕКСА Копирането, както и използването на части от него не може да става без съгласието на фирма ЕКСА					

Пейка

ОБЩИНА МОМИЧТРАД
ОДРЕСОВИ
ПРОТОКОЛ № 8
ОТ 26.03.14
ГЛАВН.
арх-Ем. Петрова

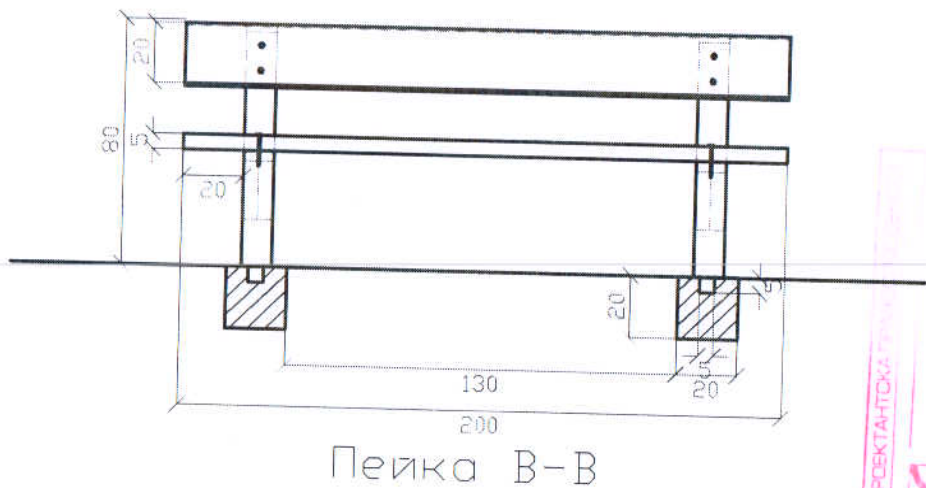

арх. Константин Пеев
арх. Николай Стоянов
арх. Ем. Петрова

 EKSA арт Архитектура Проектиране Реставрация		гр. София, 1303, ул. "Софроний Врачански" 51 тел/факс 931-76-55/56/57/58/59		Част Архитектура	
главен проектант арх.Константин Пеев		Обект Парк Кедикчал с. Равен		Фаза ТП	
проектант Николай Стоянов		Чертеж Детайл Пейка		Лист 21	Всичко листа 26
регулатор				Мащаб 1:25	Дата
				НСНП:	Шифър
Този чертеж, както и информацията дадена в него са изключителна собственост на фирма ЕКСА Копирането, както и използването на части от него не може да става без съгласието на фирма ЕКСА					


ПЪЛНА ПРОЕКТАНТСКА ПРАВИЛА ЗА СЪДЪРЖАНИЕ

арх. КОНСТАНТИН ДИМИТРОВ

Районен център

ИЗДАНИЕ

1988

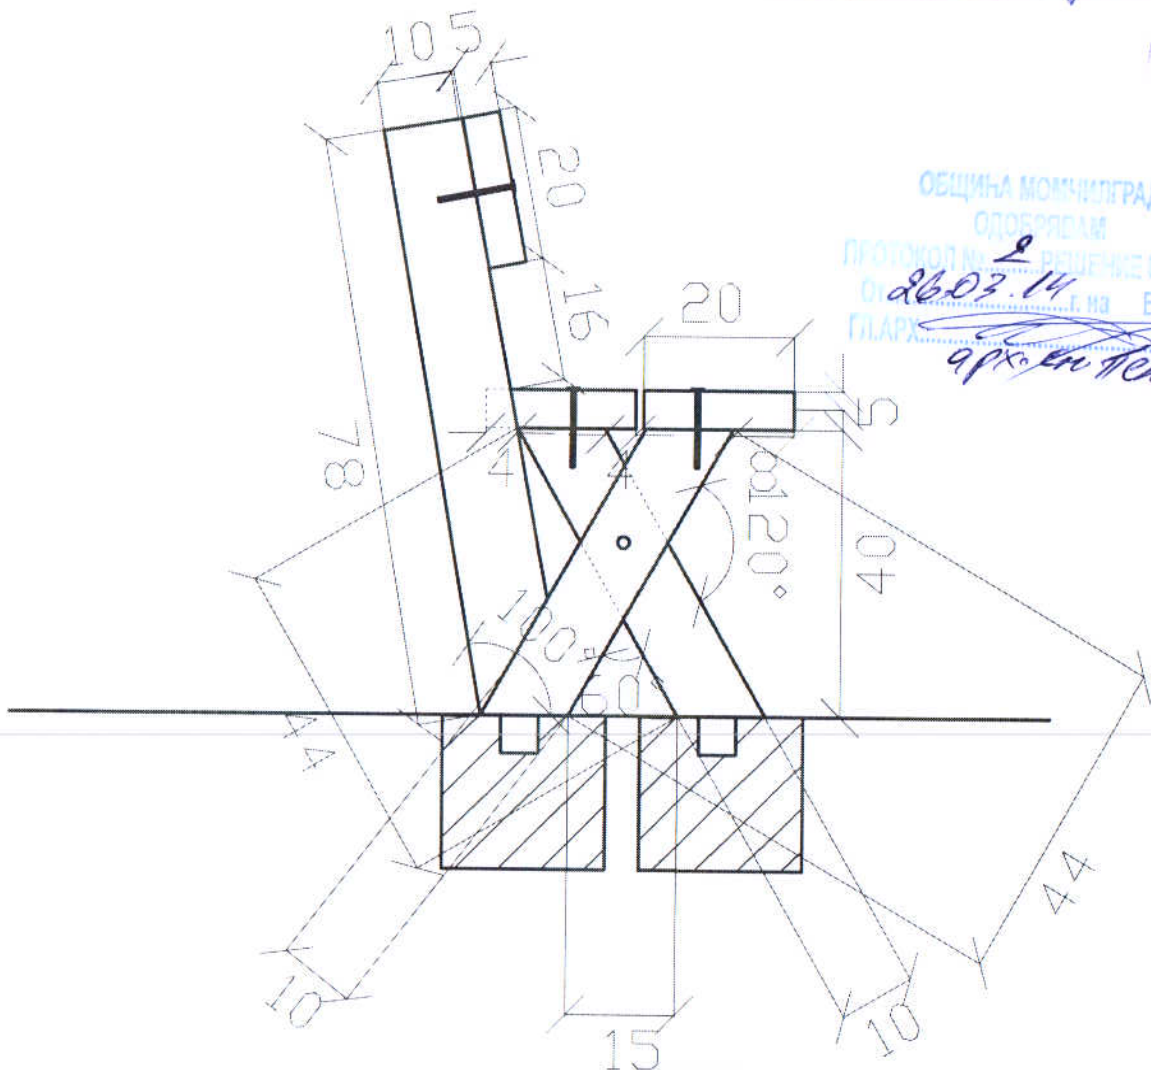

 ЕКСА <i>арм</i> Архитектура Проектиране Реставрация			гр. София, 1303, ул. "Софроний Врачански" 51 тел/факс 931-76-55/56/57/58/59		Част Архитектура	
главен проектант			арх.Константин Пеев		Фаза ТП	
проектант			Николай Стоянов		Лист 22 Всичко листа 26	
регулатор			Чертеж Детайл Пейка		Мащаб 1:10 Дата Шифър	
					НСНП:	
Този чертеж, както и информацията дадена в него са изключителна собственост на фирма ЕКСА Копирането, както и използването на части от него не може да става без съгласието на фирма ЕКСА						

ОБЩИНА МОБИЛГРАД
ОДРЕДБА
ПРОТОКОЛ № 2
РЕШЕНИЕ № 3
От 26.03.14 г. на Е.С.УТ.
ГЛАВА
арх. Ем. Пеева

СКАМЕЙКИ М1:25



ПЪЛНА ПРОЕКТАНТСКА ПРАВИЛОСЪЗДАТЕЛСТВО

арх. КОИ СТАНТИН ПЕЕВ

Рис. №

20.03.2014


План

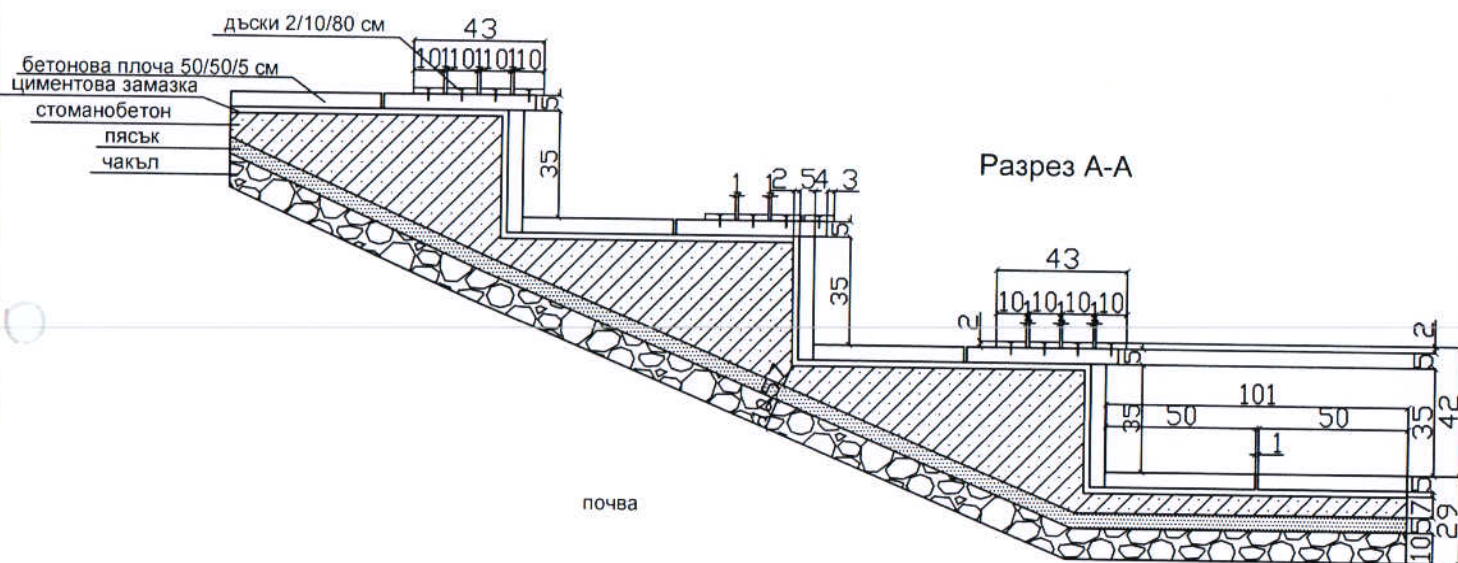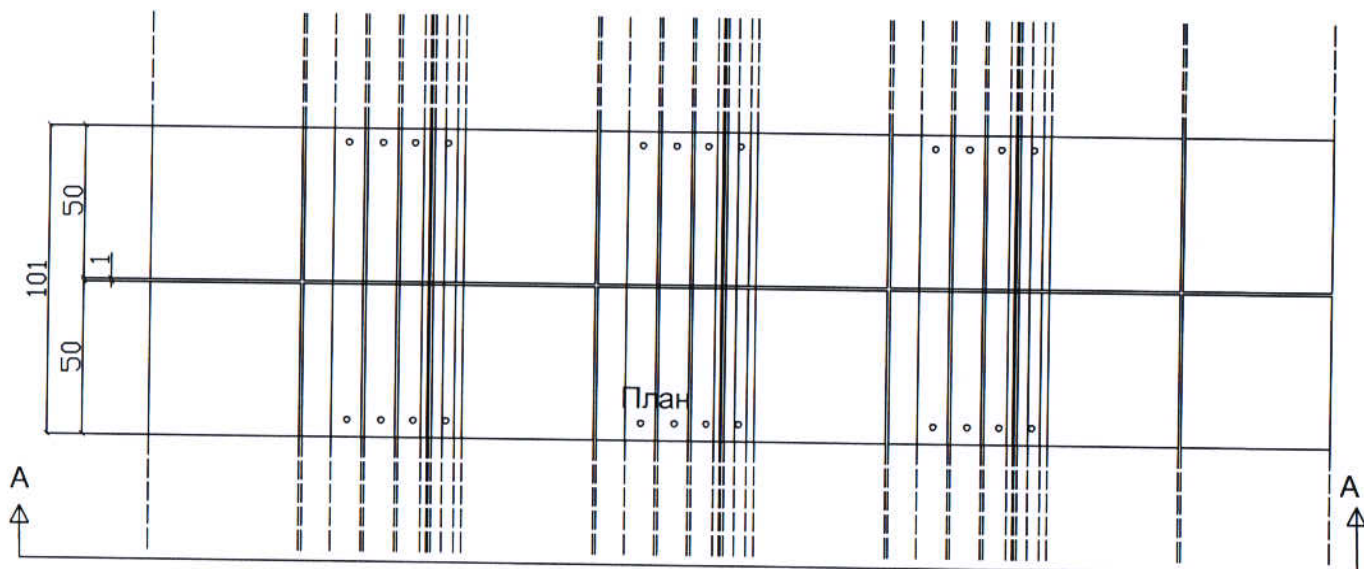


Архитектура Проектиране Реставрация		гр. София, 1303, ул. "Софроний Врачански" 51 тел/факс 931-76-55/56/57/58/59		Част Архитектура	
		Обект Парк Кедикчал с. Равен		Фаза ТП	
главен проектант	арх. Константин Пеев	Чертеж Детайл Скамейки	Лист	23	Всичко листа
проектант	Николай Стоянов		Мащаб	Дата	Шифър
регулатор			1:25		
Този чертеж, както и информацията дадена в него са изключителна собственост на фирма ЕКСА. Копирането, както и използването на части от него не може да става без съгласието на фирма ЕКСА.			НСНП:		

Пергола

Изглед А-А
М1:25

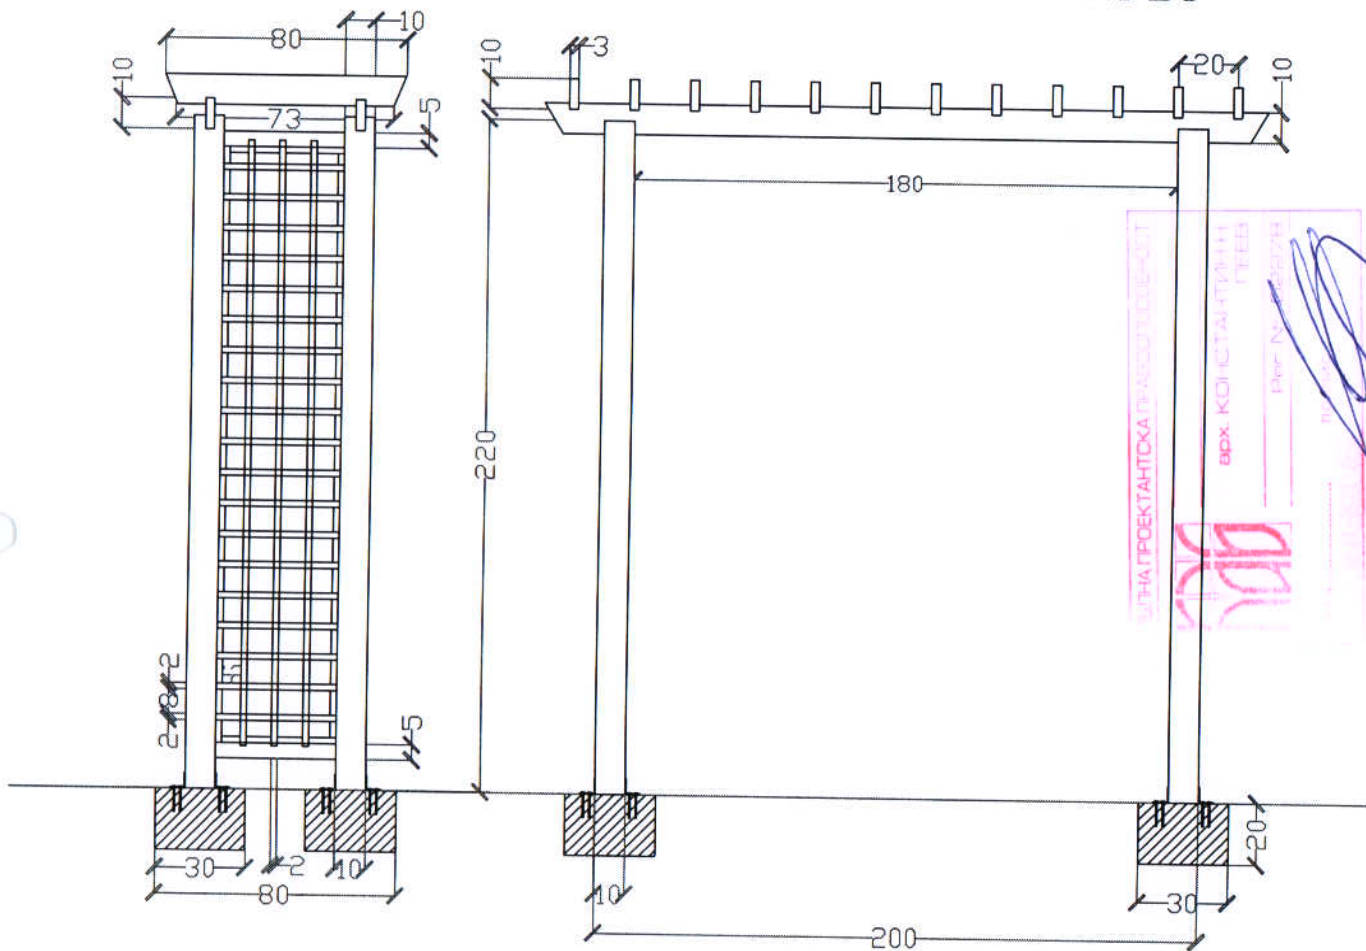


Изглед В-В
M1:25

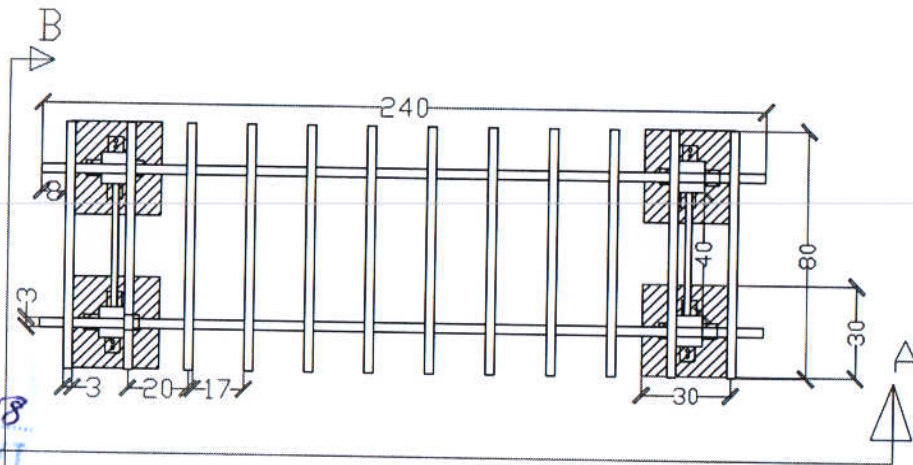

Изглед отгоре M1:25

 ЕКСА <i>арх</i> <i>Архитектура Проектиране Реставрация</i>			гр. София, 1303, ул. "Софроний Врачански" 61 тел/факс 931-78-65/66/67/68/69			Част Архитектура			
главен проектант арх. Константин Пеев			Обект Парк Кадиячал с. Равен			Етап ТП			
проектант Николай Стоянов						Лист 24		Всичко листа 28	
регулатор						Масщаб		Дата	
			Чертеж Детайл Пергола			1:25			
						НСНП:			
Този чертеж, както и информацията дадена в него са изключителна собственост на фирма ЕКСА Копирането, както и използването на части от него не може да става без съгласието на фирма ЕКСА									


ОБЩИНА МОМИЧЕГРАД
ОДОБРЕН
ПРОТОКОЛ № 2 РЕШЕНИЕ № 8
От 26.03.14
ГЛАВА
арх. Ем. Петрова

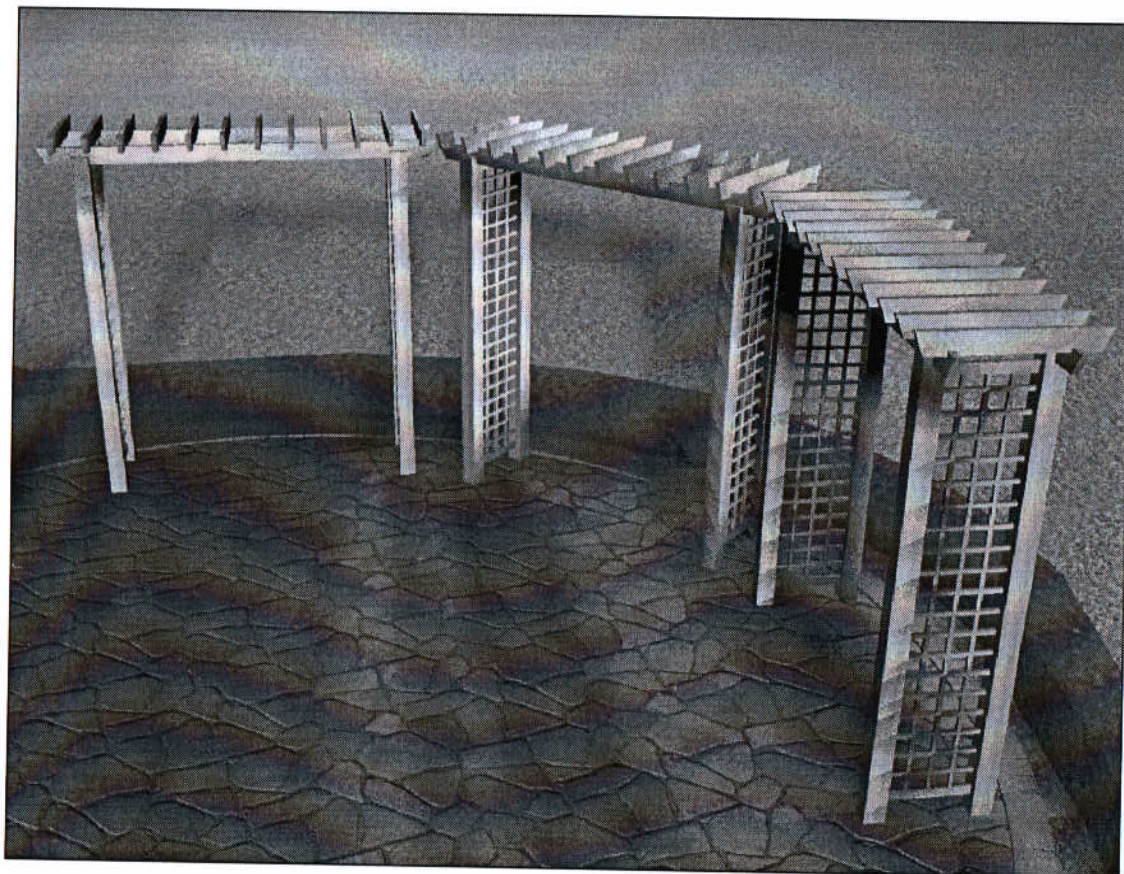

 ЕКСА <i>арм</i> Архитектура Проектиране Реставрация		гр. София, 1303, ул. "Софроний Врачански" 51 тел/факс 931-76-55/56/57/58/59		Част Архитектура	
главен проектант арх. Константин Пеев		Обект Парк Кедикчал с. Равен		Фаза ТП	
проектант Николай Стоянов		Чертеж Визуализация пергола		Лист 25	Всичко листа 26
регулатор				Мащаб	Дата
				НСНП:	


Този чертеж, както и информацията дадена в него са изключителна собственост на фирма ЕКСА. Копирането, както и използването на части от него не може да става без съгласието на фирма ЕКСА.

A photograph showing a stone wall with a wooden fence on top. A large, light-colored rectangular object, possibly a door or panel, is leaning against the wall. The ground in front is covered with dry grass or straw.

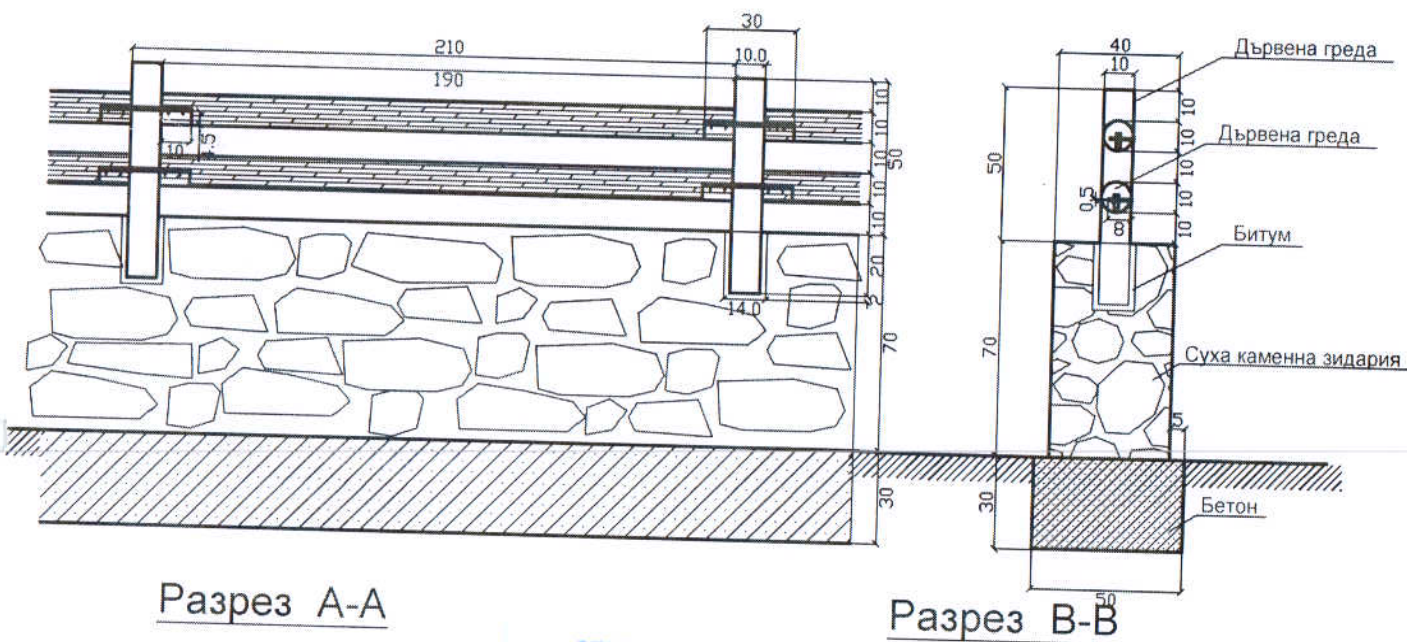


ОБЩИНА МОМЧИЛГРАД
ОПШТИНА
ПРОТОКОЛ № 2 РЕШЕНИЕ № 8
ОТ 26.03.14 ГЛАВЕН ЕКСТ
ГЛАВЕН
гр-с. Ем. Петрова

 ЕКСА <i>арх</i> Архитектура Проектиране Реставрация			гр. София, 1303, ул. "Софроний Врачански" 51 тел/факс 931-76-55/56/57/58/59		Част Архитектура		
главен проектант арх.Константин Пеев			Обект Парк Кедикчал с. Равен		Фаза ТП		
проектант Николай Стоянов					Лист 26	Всичко листа 26	
регулатор					Мащаб 1:25	Дата	Шифър
			Чертеж Детайл Ограда		НСНП:		
Този чертеж, както и информацията дадена в него са изключителна собственост на фирма ЕКСА. Копирането, както и използването на части от него не може да става без съгласието на фирма ЕКСА							

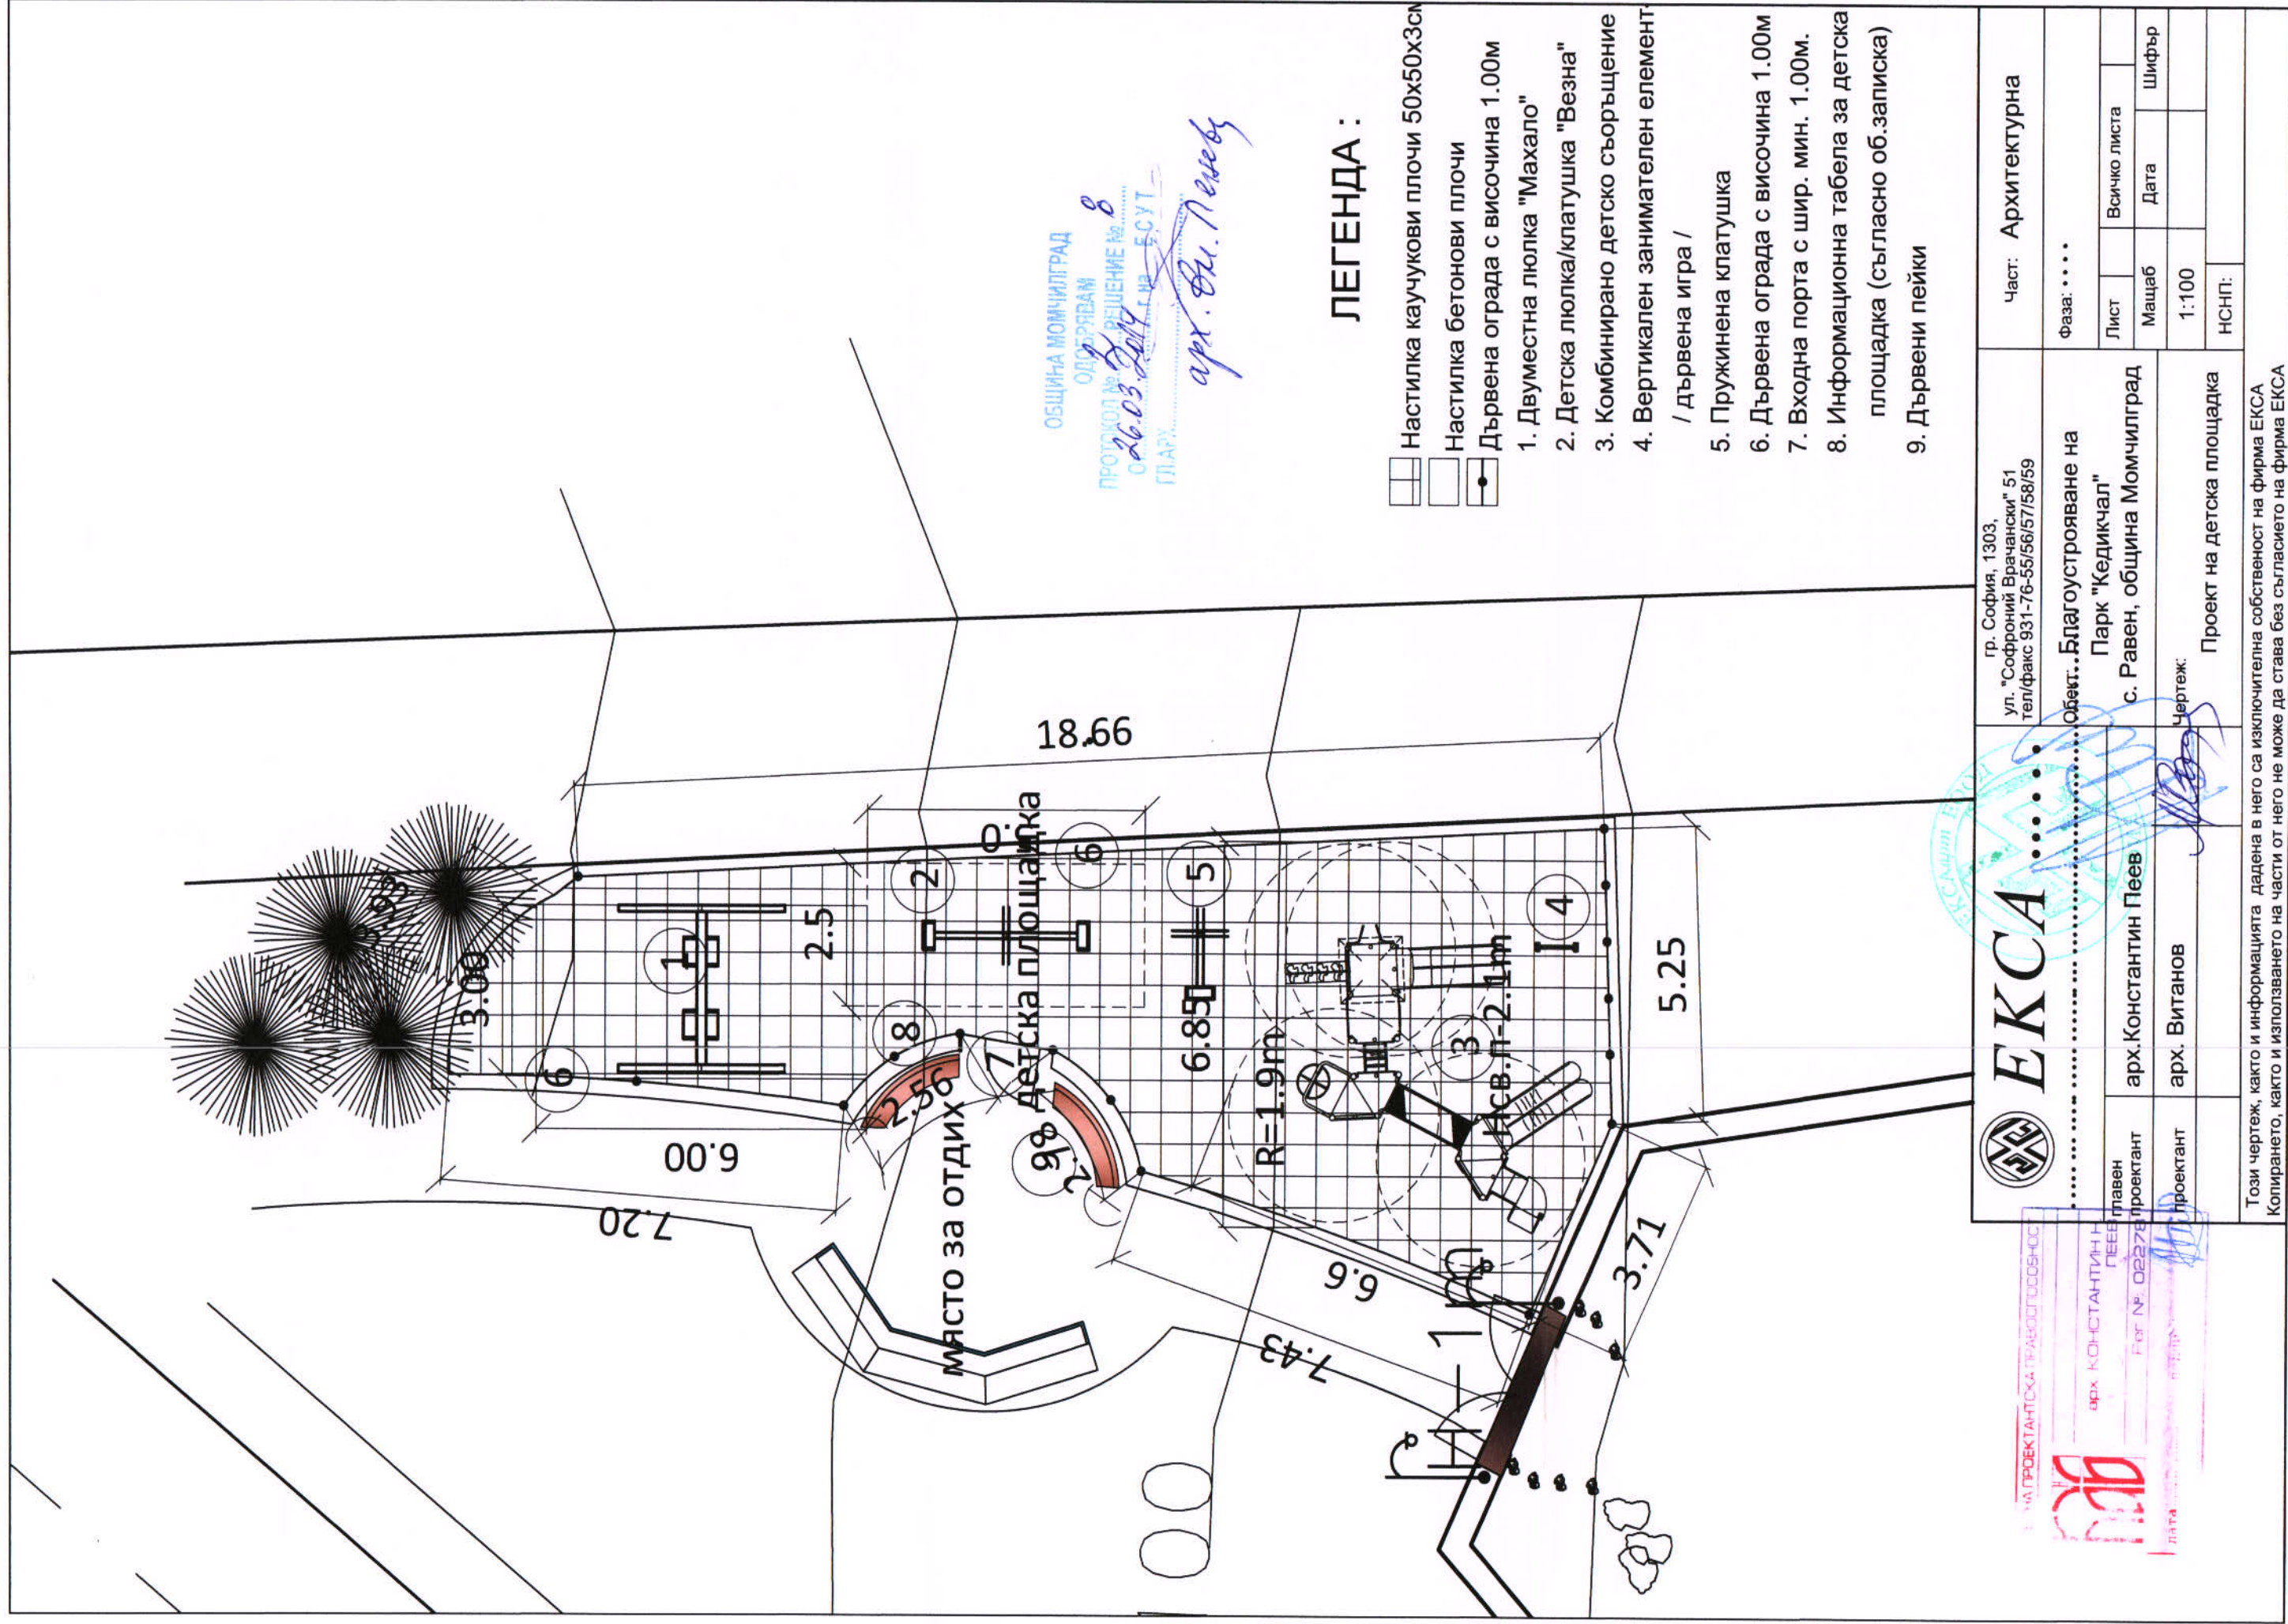

ДЕТАЙЛ М 1:10 Настилка от каучукови плочи

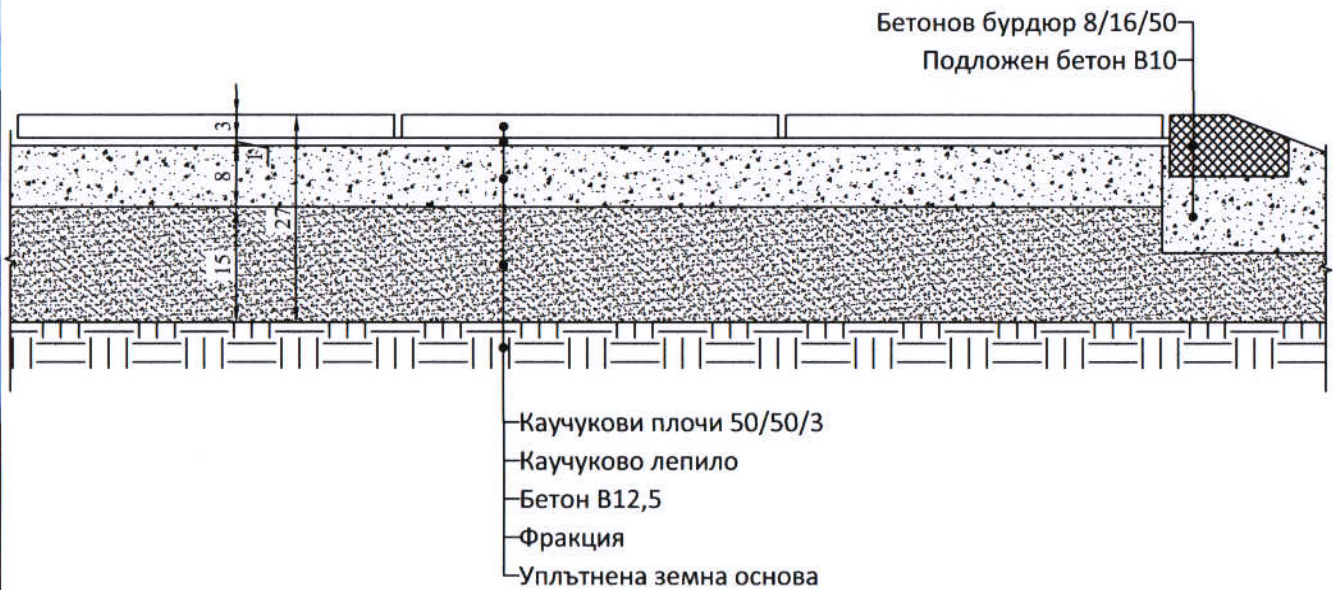

СТ. 104 МОМЧИЛГРАД
ПРОТ. 2 РЕШЕНИЕ № 8
ОТ 26.03.2014
ГЛАВ. ЕСУТ
арх. Ем. Пеева

БЛНА ПРОЕКТАНСКА ПРАВИЛОСЛАВ

арх. КОНСТАНТИН ПЕЕВ

Per № 02278

Дата: Подпис: *А.П.*

EKSA арт Архитектура Проектиране Реставрация		гр. София, 1303, ул. "Софроний Врачански" 51 тел/факс: 931-76-55/56/57/58/59		Част: Архитектурна	
главен проектант арх. Константин Пеев		Обект: Благоустройство на Парк "Кедикчал" с. Равен, община Момчилград		Фаза: ТП	
проектант арх. Витанов		Детайл противоударна настилка		Лист	Всичко листа
				Масщаб	Дата
				1:100	Шифър
				НСНП:	

Този чертеж, както и информацията дадена в него са изключителна собственост на фирма ЕКСА. Копирането, както и използването на части от него не може да става без съгласието на фирма ЕКСА.