

КООРДИНАТЕН РЕГИСТЪР

на подробни точки от трасировъчен план
ОБЕКТ: Благоустройство на парк „Кедикчал”





№	X/m/	Y/m/
1,	4534705.0915,	9421365.9231
2,	4534702.3771,	9421367.0330
3,	4534683.1752,	9421369.6673
4,	4534684.5004,	9421385.0275
5,	4534684.6639,	9421385.5630
6,	4534695.9150,	9421410.3049
7,	4534708.7451,	9421409.3028
8,	4534709.6402,	9421408.7703
9,	4534710.0514,	9421407.6083
10,	4534707.6787,	9421379.6402
11,	4534702.1872,	9421380.1002
12,	4534701.6066,	9421374.1209
13,	4534702.3324,	9421374.0725
14,	4534705.5498,	9421374.5324
15,	4534729.6846,	9421399.8298
16,	4534734.5900,	9421397.4962
17,	4534738.2011,	9421404.7202
18,	4534733.5268,	9421407.3025
19,	4534748.5874,	9421437.4825
20,	4534750.6180,	9421436.0617
21,	4534752.0531,	9421438.0936
22,	4534750.0073,	9421439.5297
23,	4534775.8205,	9421487.9597
24,	4534775.4934,	9421488.6528
25,	4534774.8007,	9421488.9032
26,	4534765.7117,	9421488.5859
27,	4534763.8114,	9421486.0243
28,	4534760.7870,	9421485.3794
29,	4534758.0030,	9421486.8529
30,	4534752.9086,	9421485.1875
31,	4534752.3314,	9421484.8409
32,	4534751.4848,	9421486.7470
33,	4534758.8787,	9421489.3765
34,	4534760.2544,	9421491.4173
35,	4534761.9028,	9421491.7348
36,	4534763.8584,	9421490.4346
37,	4534771.5076,	9421491.0416
38,	4534776.0532,	9421490.8204
39,	4534770.7438,	9421493.1457
40,	4534768.8449,	9421494.7986

41, 4534750.2066, 9421495.7268
42, 4534750.0831, 9421490.5672
43, 4534684.9182, 9421436.6544
44, 4534679.4210, 9421441.2701
45, 4534715.1716, 9421480.8510
46, 4534724.3486, 9421479.7875
47, 4534681.4247, 9421369.8975
48, 4534675.4281, 9421370.7327
49, 4534675.8333, 9421373.7062
50, 4534681.7308, 9421372.8948
51, 4534673.6438, 9421372.4749
52, 4534672.6135, 9421378.1074
53, 4534676.4719, 9421377.6243
54, 4534677.0244, 9421381.3992
55, 4534673.2046, 9421381.9362
56, 4534665.6754, 9421376.9476
57, 4534628.2793, 9421395.9437
58, 4534639.0916, 9421417.3519
59, 4534676.5519, 9421398.3739
60, 4534665.5074, 9421428.4455
61, 4534673.2038, 9421422.0845
62, 4534676.9893, 9421426.8160
63, 4534669.2666, 9421433.1243
64, 4534674.7594, 9421473.3561
65, 4534676.7669, 9421473.2629
66, 4534676.8910, 9421475.2405
67, 4534674.7284, 9421475.3751
68, 4534669.2801, 9421475.4276
69, 4534667.2313, 9421475.5312
70, 4534667.2313, 9421477.5088
71, 4534669.4043, 9421477.4363
72, 4534793.9592, 9421443.3766
73, 4534790.9782, 9421448.6438
74, 4534793.5832, 9421450.0144
75, 4534796.4032, 9421444.7202
76, 4534616.7054, 9421404.2902
77, 4534623.1010, 9421417.0462
78, 4534630.0621, 9421413.6069
79, 4534623.5796, 9421400.8074
80, 4534665.4852, 9421490.0812
81, 4534664.9652, 9421484.7676
82, 4534668.6329, 9421481.2618
83, 4534673.0945, 9421481.3714
84, 4534674.5999, 9421485.7810
85, 4534673.7514, 9421489.5060
86, 4534670.3300, 9421490.9850
87, 4534666.9907, 9421489.2047
88, 4534672.4102, 9421482.9873



Идеен проект за паркоустрояване на парк "Кедикчал"

М 1:000

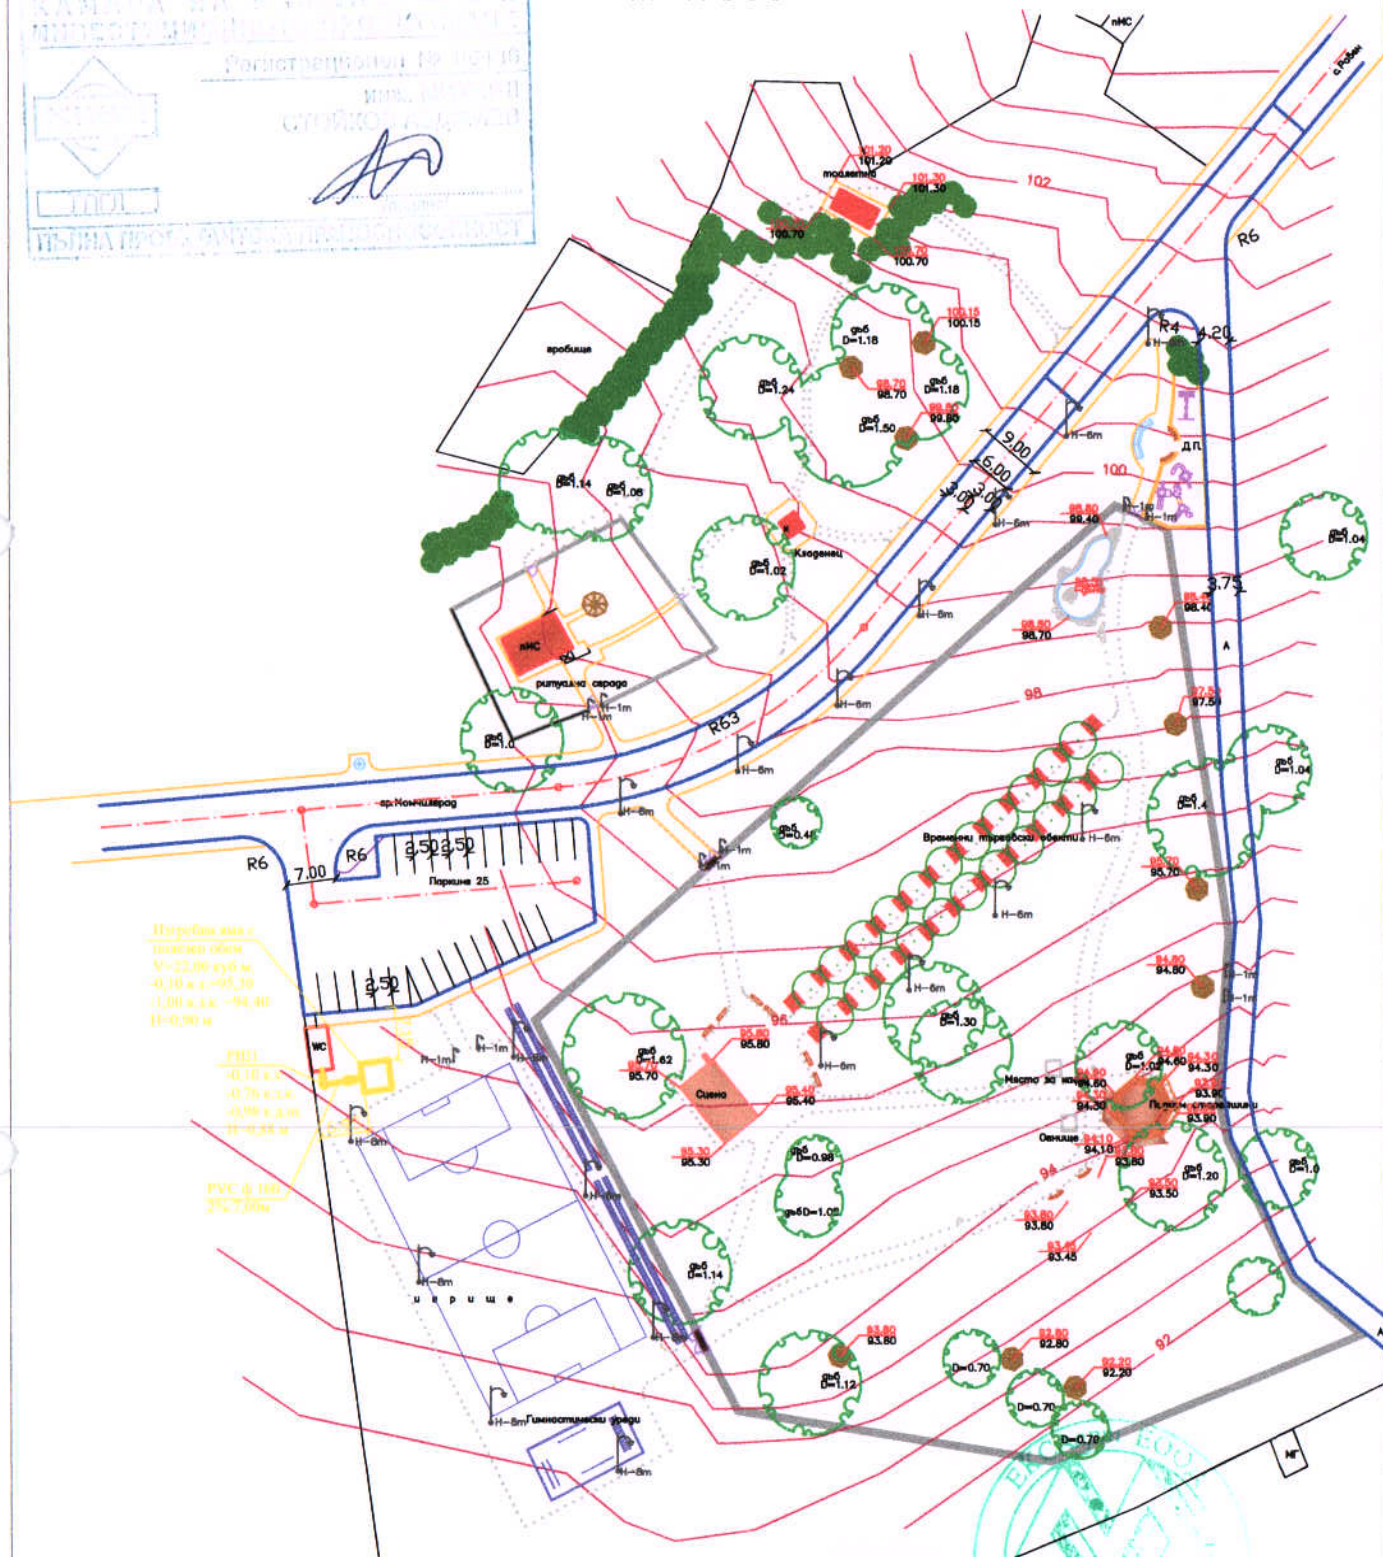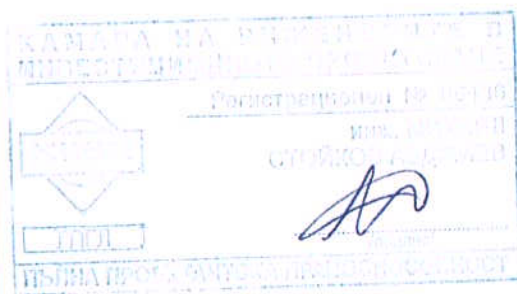

 EKSA арт Архитектура Проектиране Реставрация		гр. София, 1303, ул. "Софроний Врачански" 51 тел/факс: 931-76-55/56/57/58/59		Част: Геодезия	
главен проектант		арх.Константин Пеев		Фаза: ТП	
проектант		инж. Авджиев		Лист	
				Всичко листа	
		Чертеж:		Мащаб	
		Трасировъчен план		Дата	
				Шифър	
				1:1000	
				НСНП:	
Този чертеж, както и информацията дадена в него са изключителна собственост на фирма ЕКСА. Копирането, както и използването на части от него не може да става без съгласието на фирма ЕКСА.					