

Обяснителна записка

Обект: Повишаване енергийната ефективност на ЦДГ „Радост“, с. Ясенково, общ. Венец, обл. Шумен

Част: Архитектура (заснемане)

Фаза: ТП

Възложител: Община Венец

1. Основание:

Заснемането на сградата е извършено по искане на възложителя Община Венец във връзка с предстоящо извършване на ремонтни работи на детска градина с цел повишаване енергийната ефективност.

2. Описание на сградата:

Сградата на ЦДГ „Радост“ се намира в село Ясенково, ул. „Надежда“ № 32, общ. Венец, въведена в експлоатация през 1982 г.

Сградата е двуетажна с вход от запад. Разпределението е решено на нива.

На първи етаж са разположени занимални и спални за две групи, съответно с необходимите помещения за санитарни възли, кабинети, съблекални, разливочни и топла кухня.

На втори етаж, също решен на нива са разположени две занимални, към тях спални помещения за още две групи деца с необходимите кабинети, санитарни възли, съблекални и разливочни.

Под сградата частично има сутерен, намиращ се под помещението на топлата кухня, който се използва като складови площи и котелно.

Покривът е скатен необитаем с дървена покривна конструкция.

Дограмата е изцяло подменена с PVC.

3. Конструкция:


Сградата е масивна със скелетна стоманобетонова носеща конструкция. Външните стени са с дебелина 25 см. и са изградени от тухлена зидария с решетъчни тухли.

При ремонтните работи няма да се извършват дейности, като премахване на съществуващи зидове и направа на отвори в тях, които да засягат конструкцията на сградата.

4. Технически показатели


Застроена площ:..... 519,00 кв.м.

Разгъната застроена площ: 920,00 кв.м.

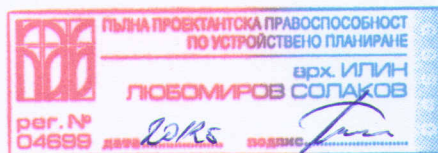


Изготвил:

/арх. Илин Солаков/

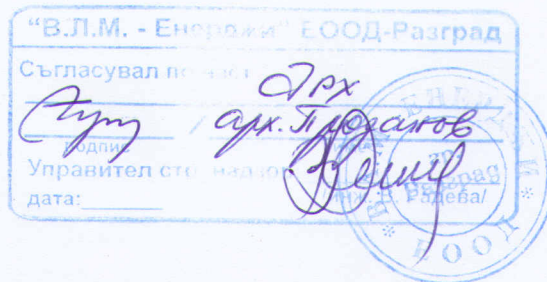


сутерен

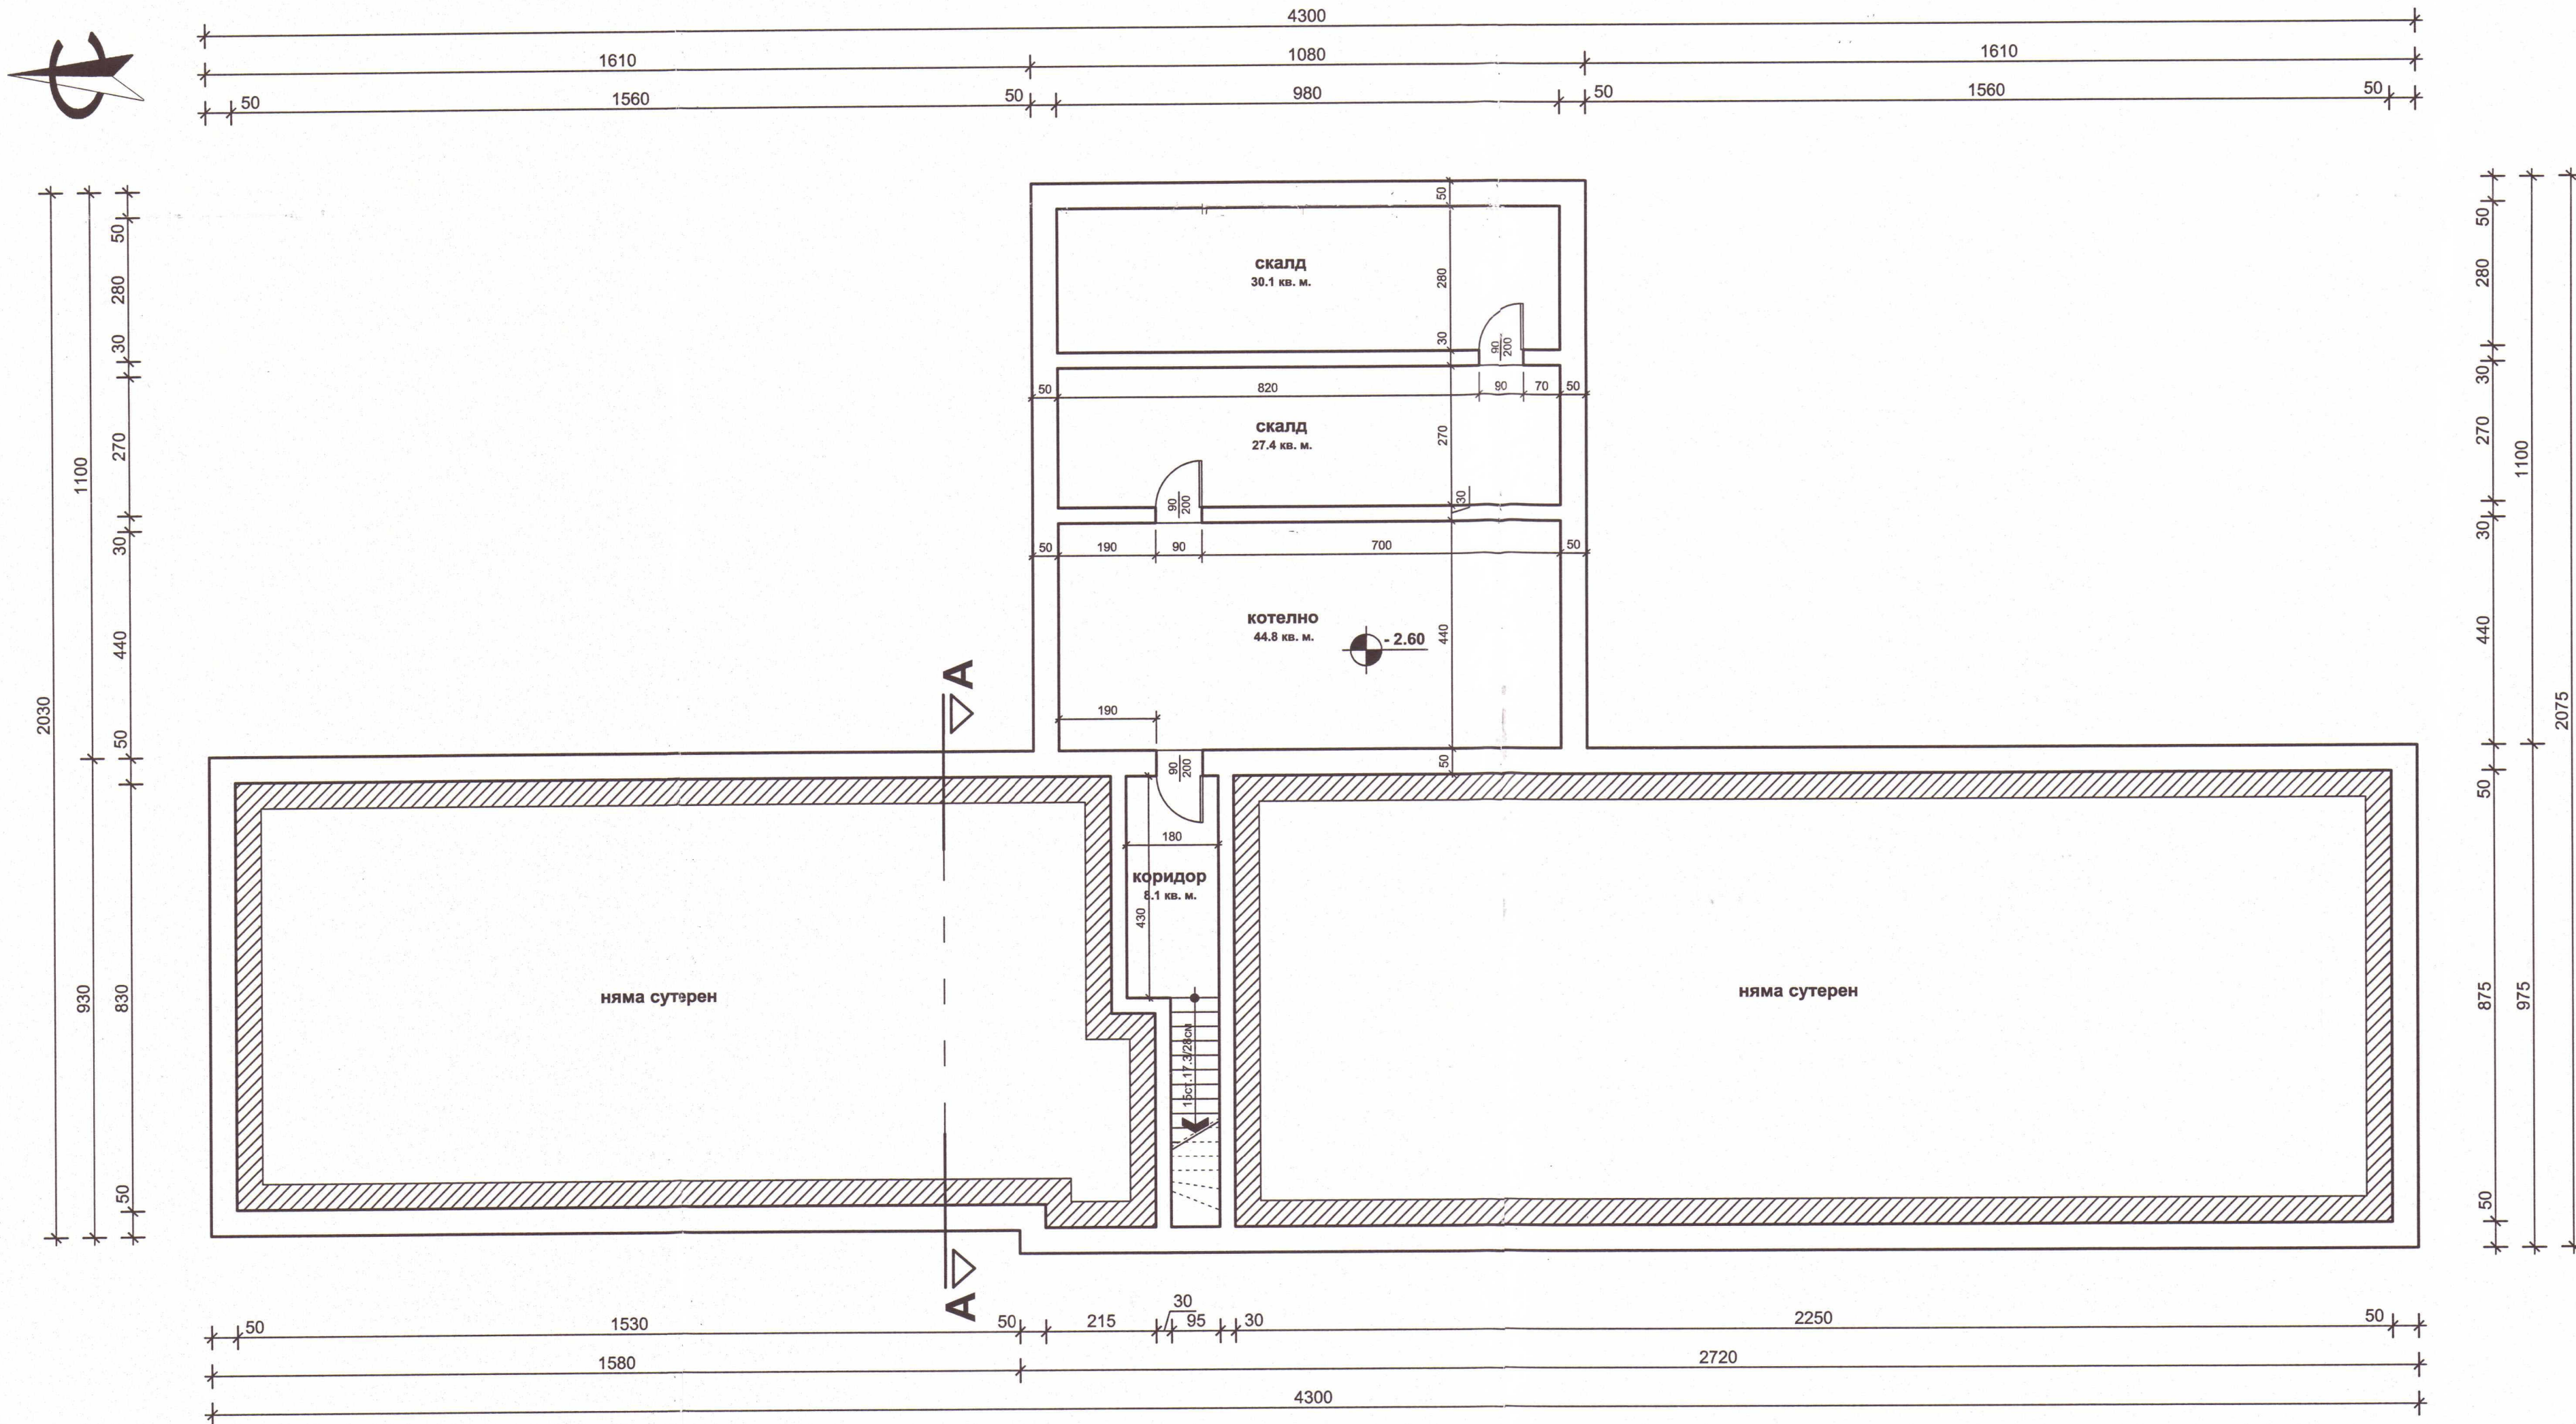

M 1:100

разрез А - А

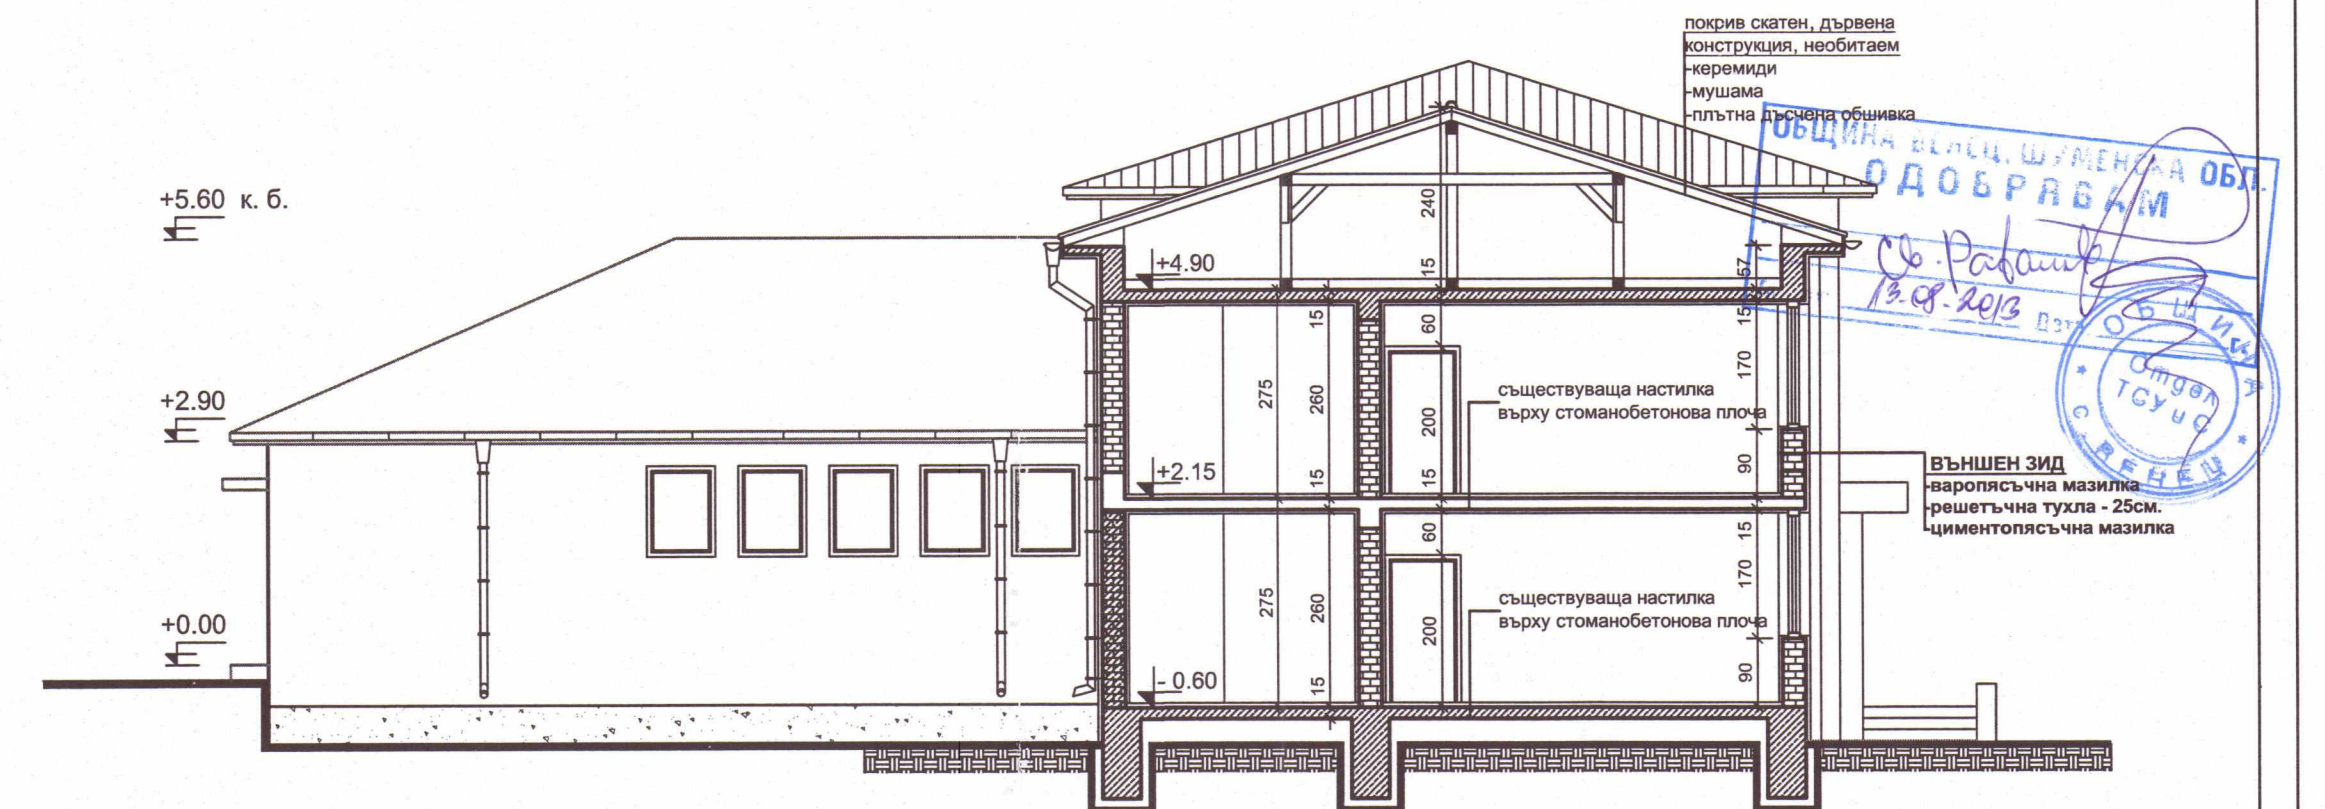


ОБЩИНА ВЕНЕЦ, ШУМЕНСКА ОБЛ.
ОДОБРЯВАМ

Сл. Работно
13.08.2013


 ПІЛНА ПРАВАКІІТСКА ПРАВОСПАСОБНОЎ
 ПО УСТРОЎСТВЕНО ПЛАНІРМІЕ
 асх. ІПІН
 ЛЮБОМІРОВ СОЛАДОВ
 рег. № 04699
 дата 2012 год
 подпіс 

Чертёж		сутерен и разрез А-А	
Обект		Повишаване енергийната ефективност на ЦДГ "Радост", с. Ясенково, общ. Венец	
		Архитектура	М 1:100
Фаза		Инвестиционен технически проект	11. 2012г.
Проектант		арх. Илин Солаков	
Възложител		Община Венец <i>И. Ангелов</i>	<i>[Signature]</i>
л.16	К-ции	инж. С. Пеева	<i>[Signature]</i>
	ЕЛ	инж. Р. Радев	<i>[Signature]</i>

разпределение на кота + 0.00

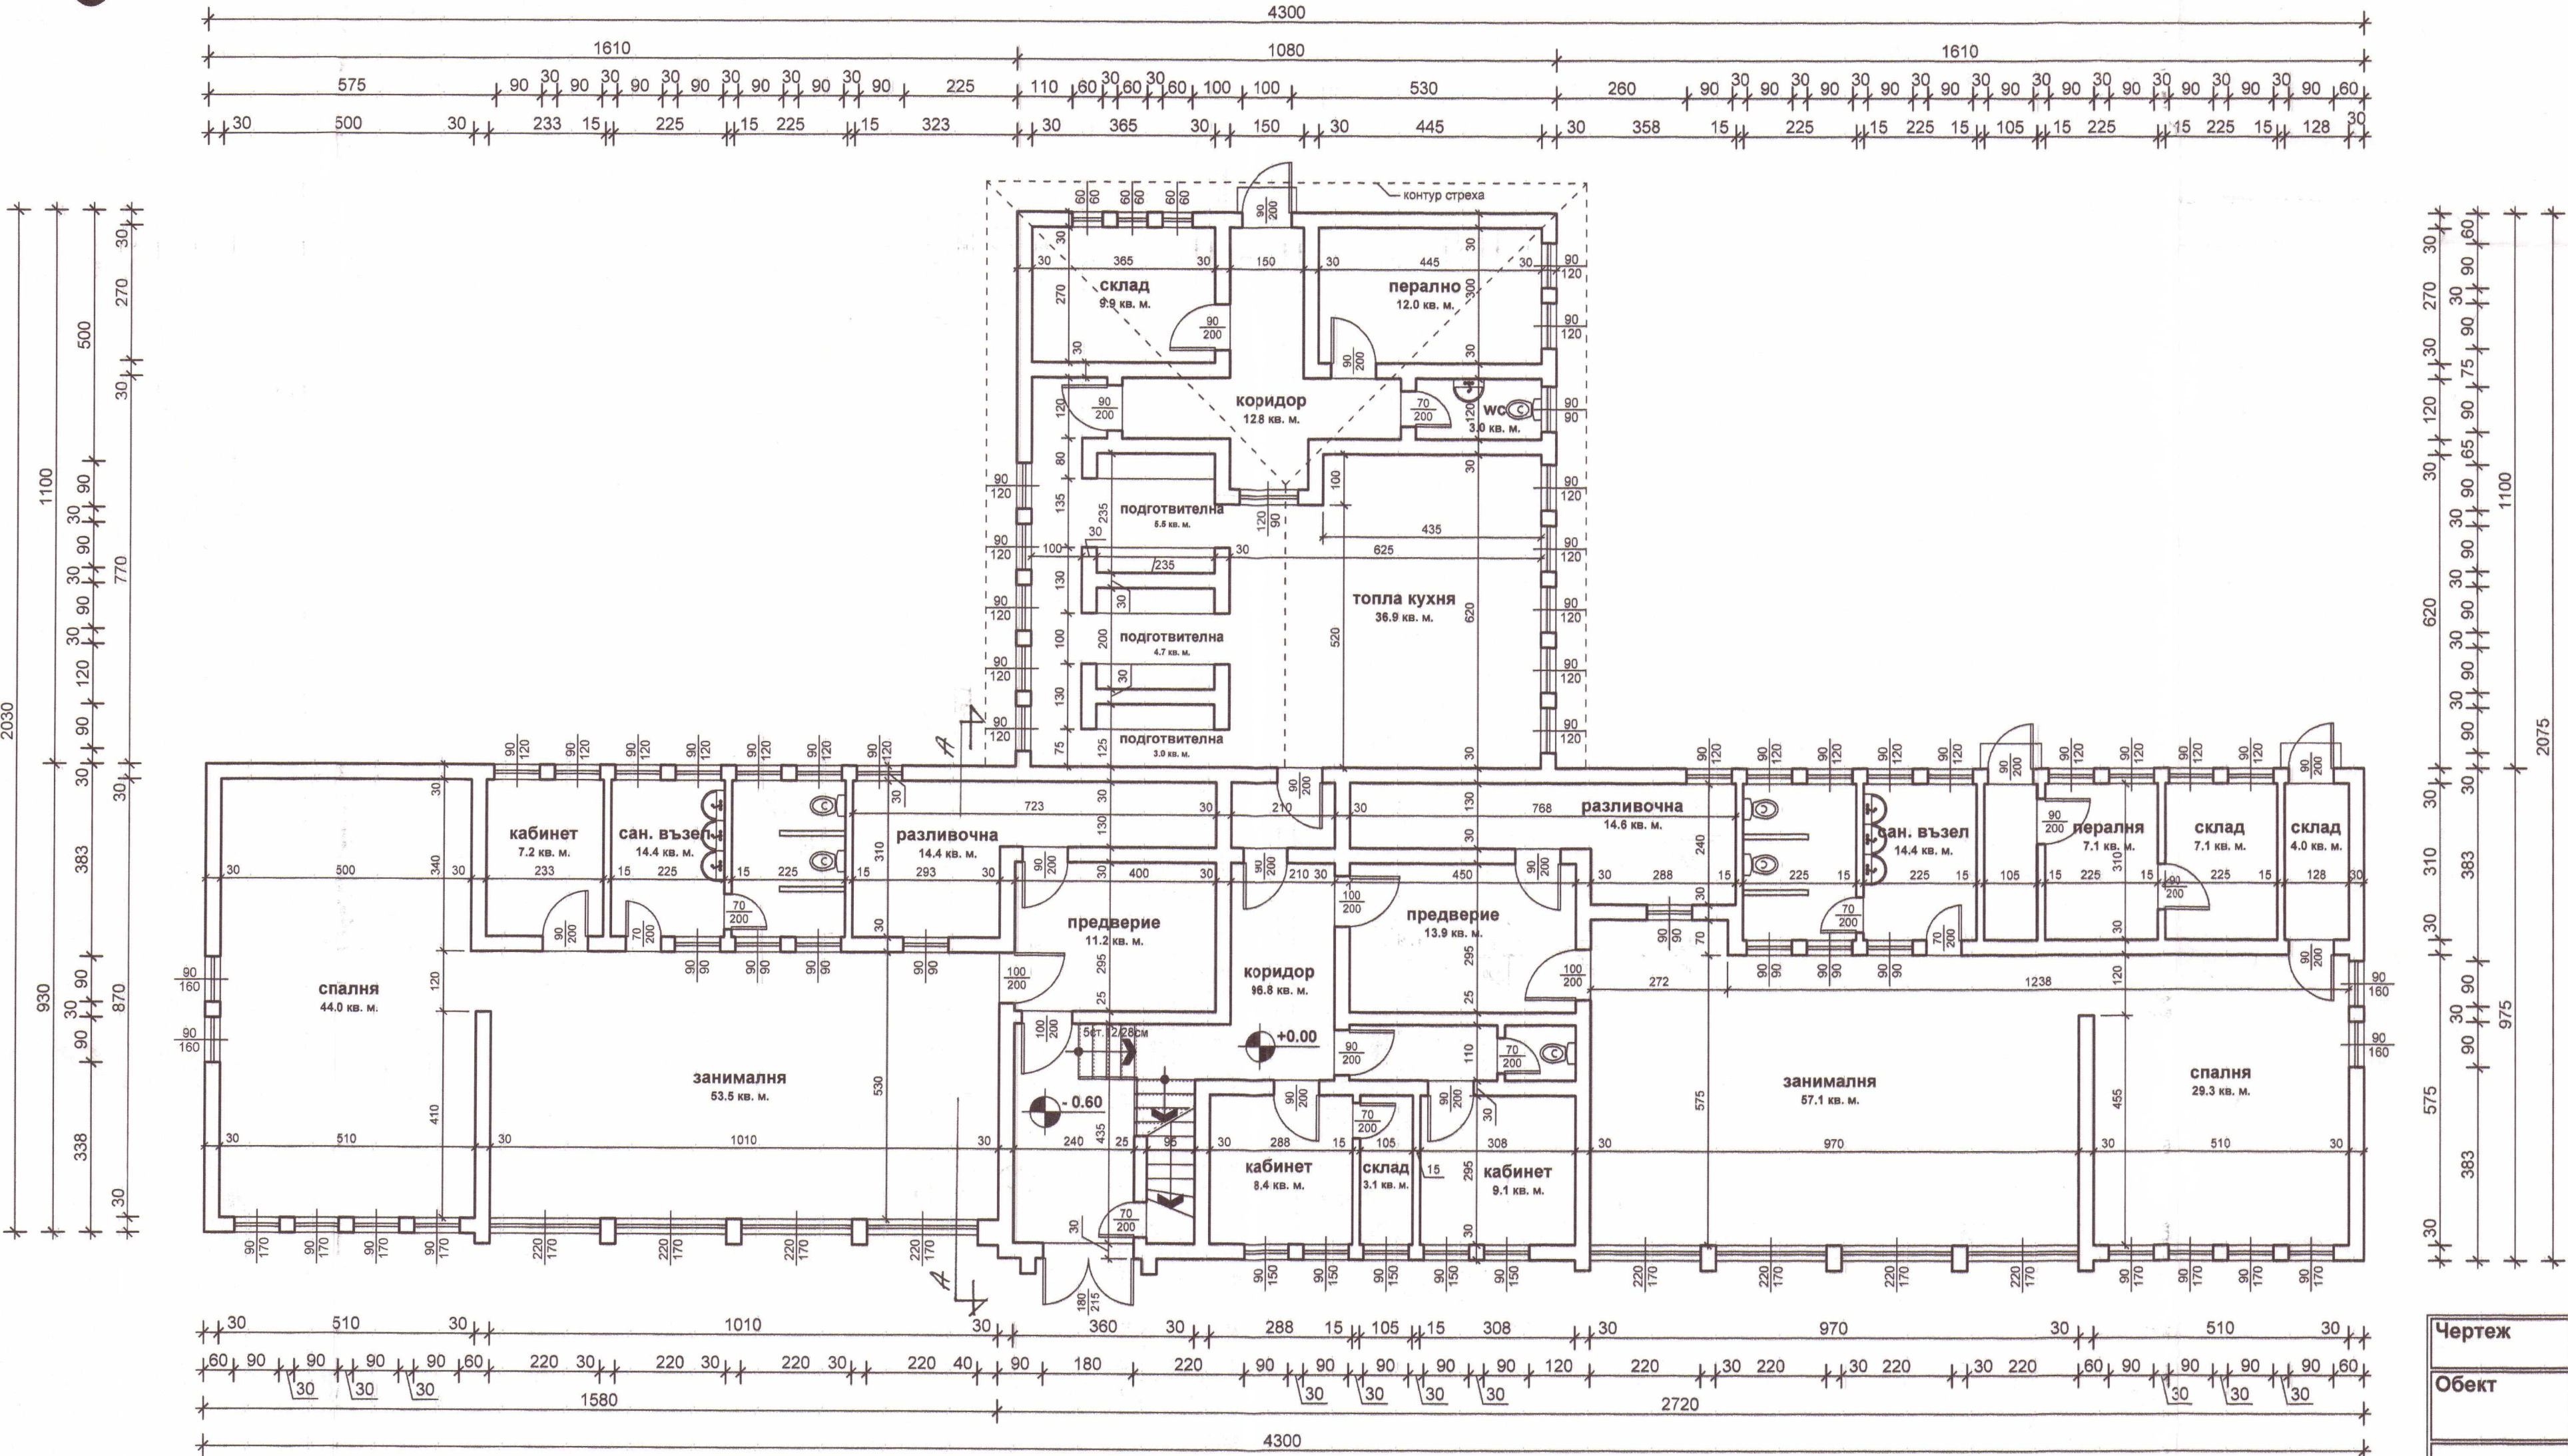

M 1:100



ОБЩИНА ВЕНЕЦ, ШУМЕНСКА ОБЛ.
ОДОБРЯВАМ
13.03.2012
Гл. арх: *Св. Радев*

Съставил: *арх. Илин Солаков*
Управляващ: *инж. В. Радчев*
дата: *13.03.2012*


ПЪЛНА ПРОЕКТИВНА ОТГОВОРНОСТ
ПО УСТРОЙСТВОТО И ИЗГРАЖДАНЕТО
ИЗД. ИЛИН СОЛАНОВ
рег. № 04699

Чертеж	Разпределение на кота + 0.00 - заснемане	
Обект	Повишаване енергийната ефективност на ЦДГ "Радост", с. Ясенково, общ. Венец	
Фаза	Архитектура	M 1:100
Проектант	Инвестиционен технически проект	11. 2012г.
Възложител	арх. Илин Солаков	
Л.2/6	К-ции	Община Венец <i>Н. Ахмедов</i>
	ЕЛ	инж. С. Пеева
		инж. Р. Радев

разпределение на кота + 2.75

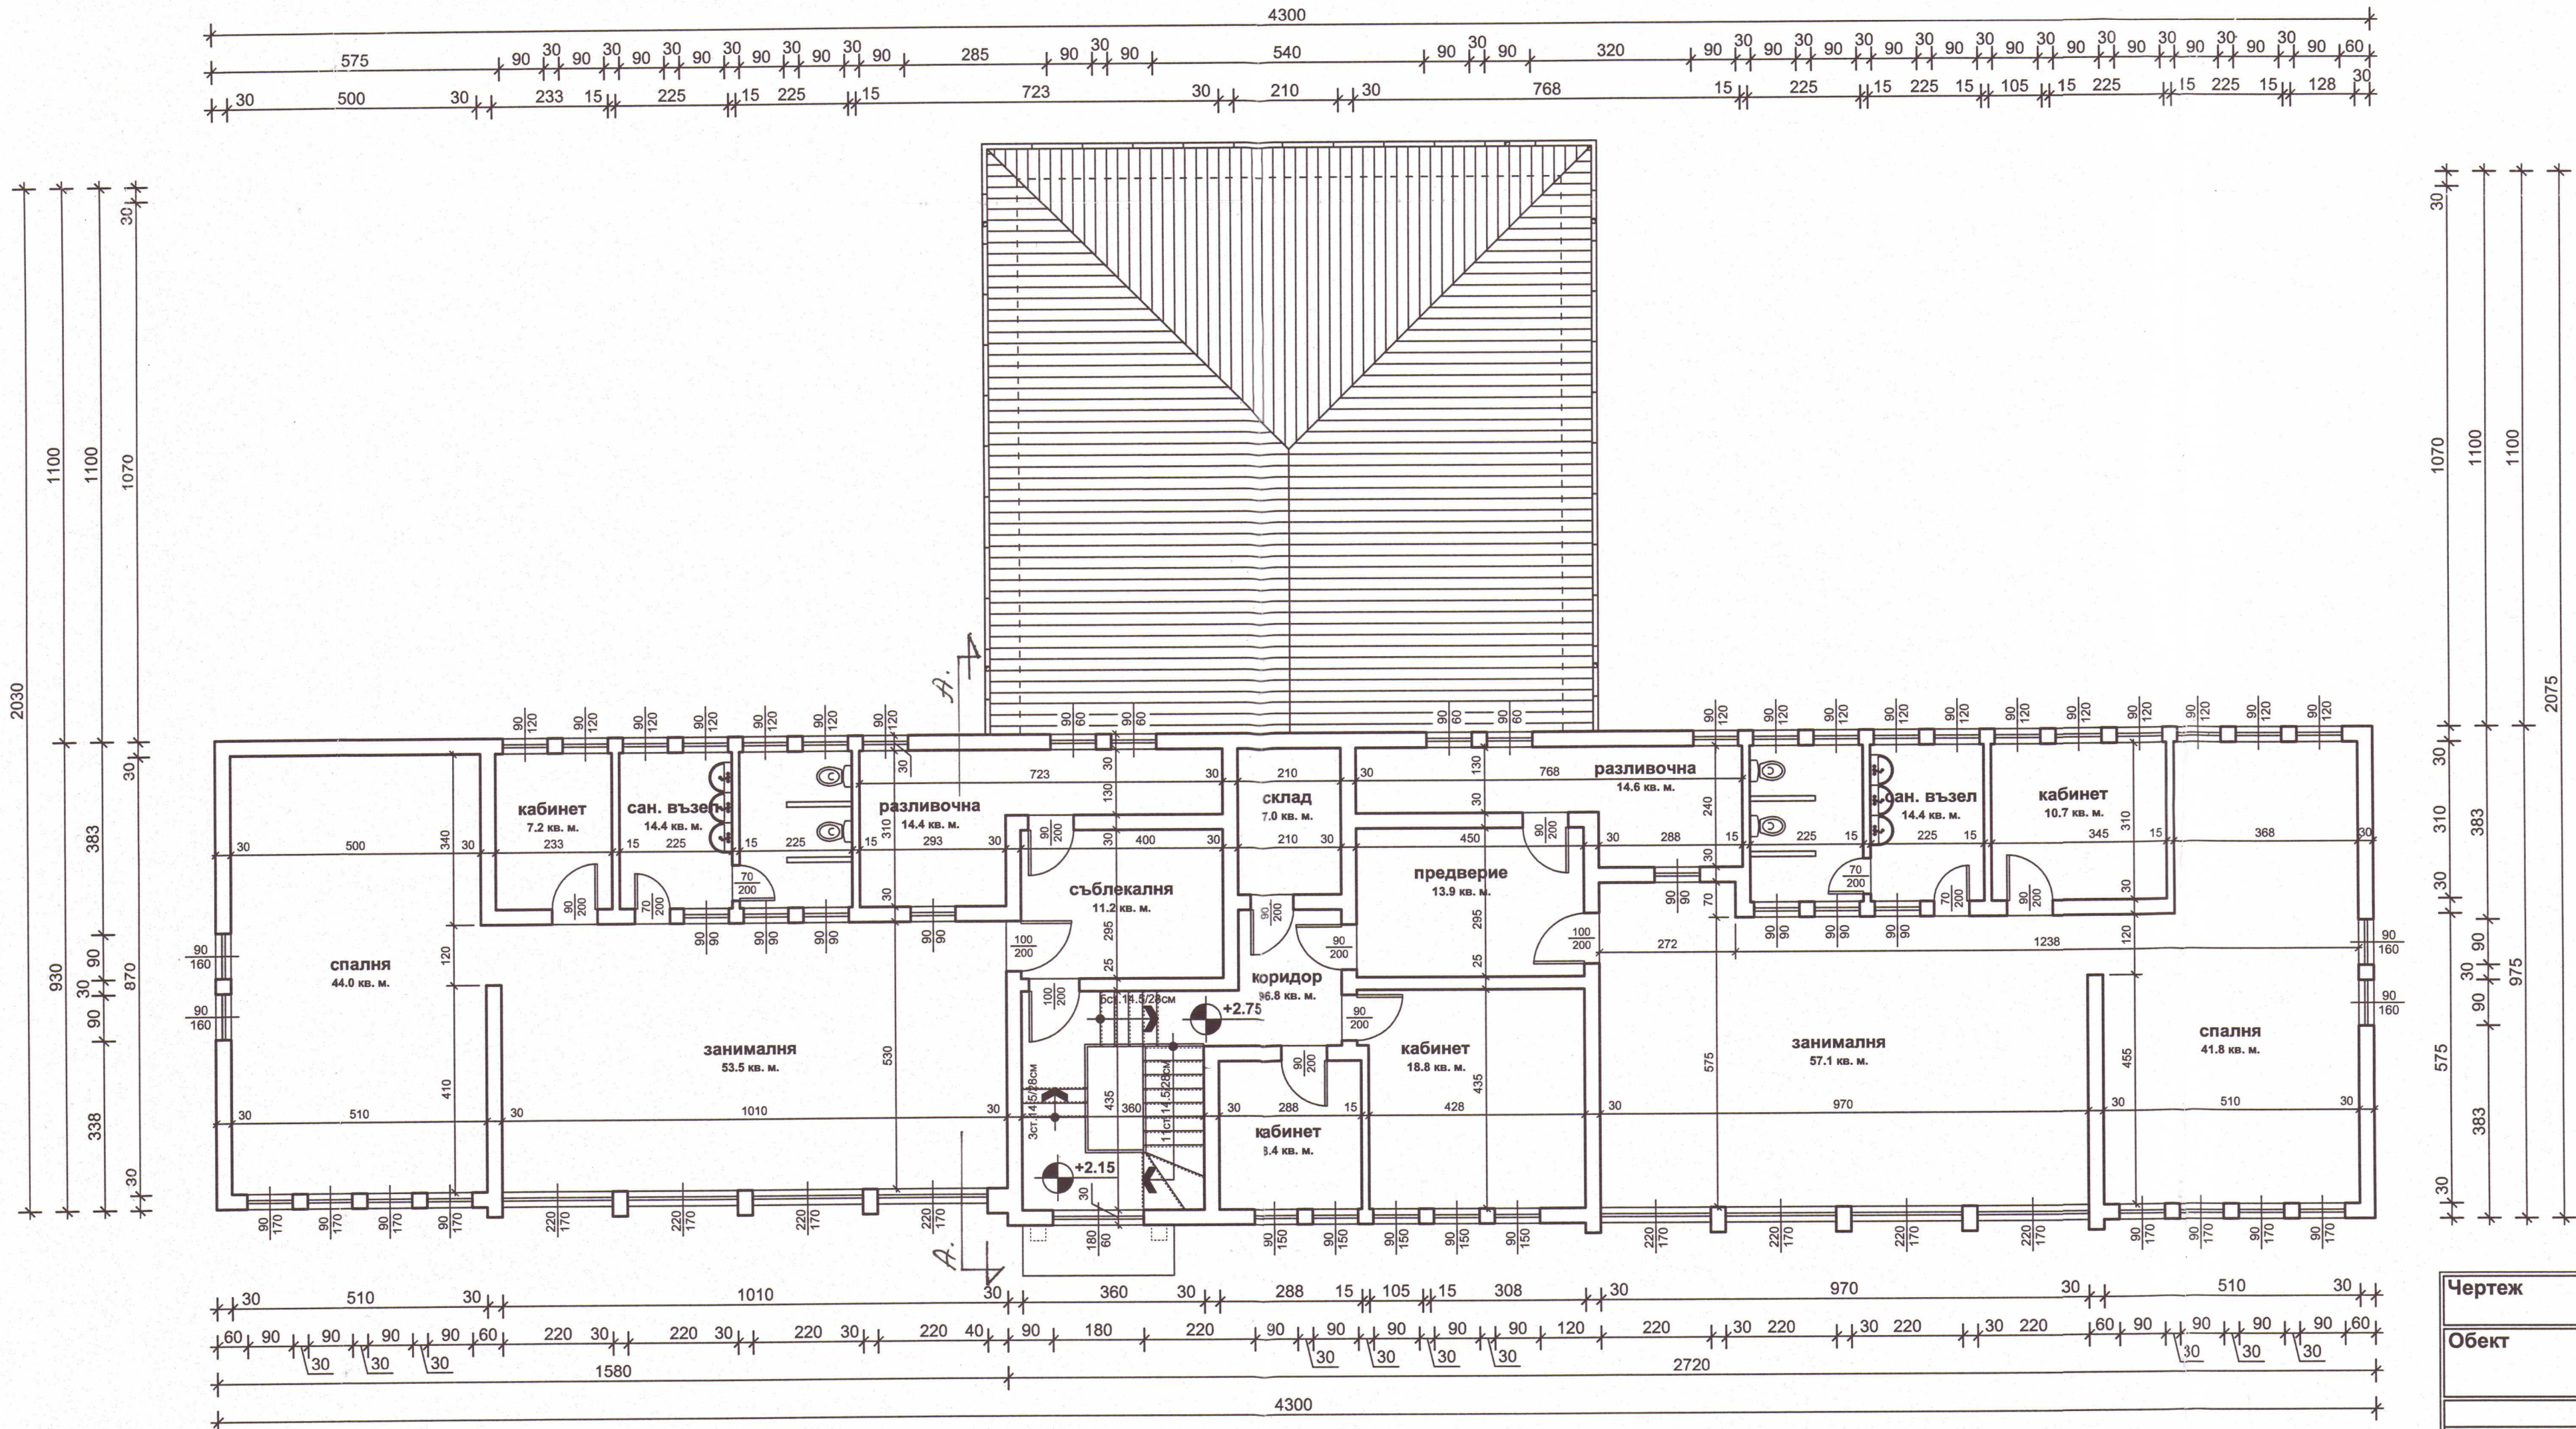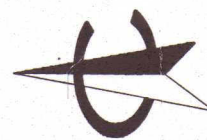


М 1:100

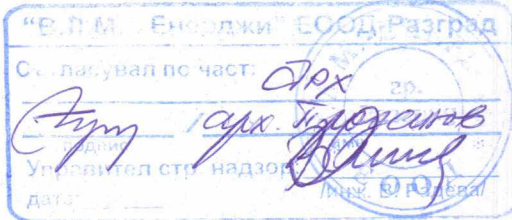

Чертеж	Разпределение на кота + 2.75 - заснемане	
Обект	Повишаване енергийната ефективност на ЦДГ "Радост", с. Ясенково, общ. Венец	
Фаза	Архитектура	М 1:100
Проектант	Инвестиционен технически проект	11. 2012г.
Възложител	арх. Илин Солаков	
	Община Венец	
	инж. С. Пеева	
Л.3/6	К-ции	инж. Р. Радев
	ЕЛ	

ФАСАДИ

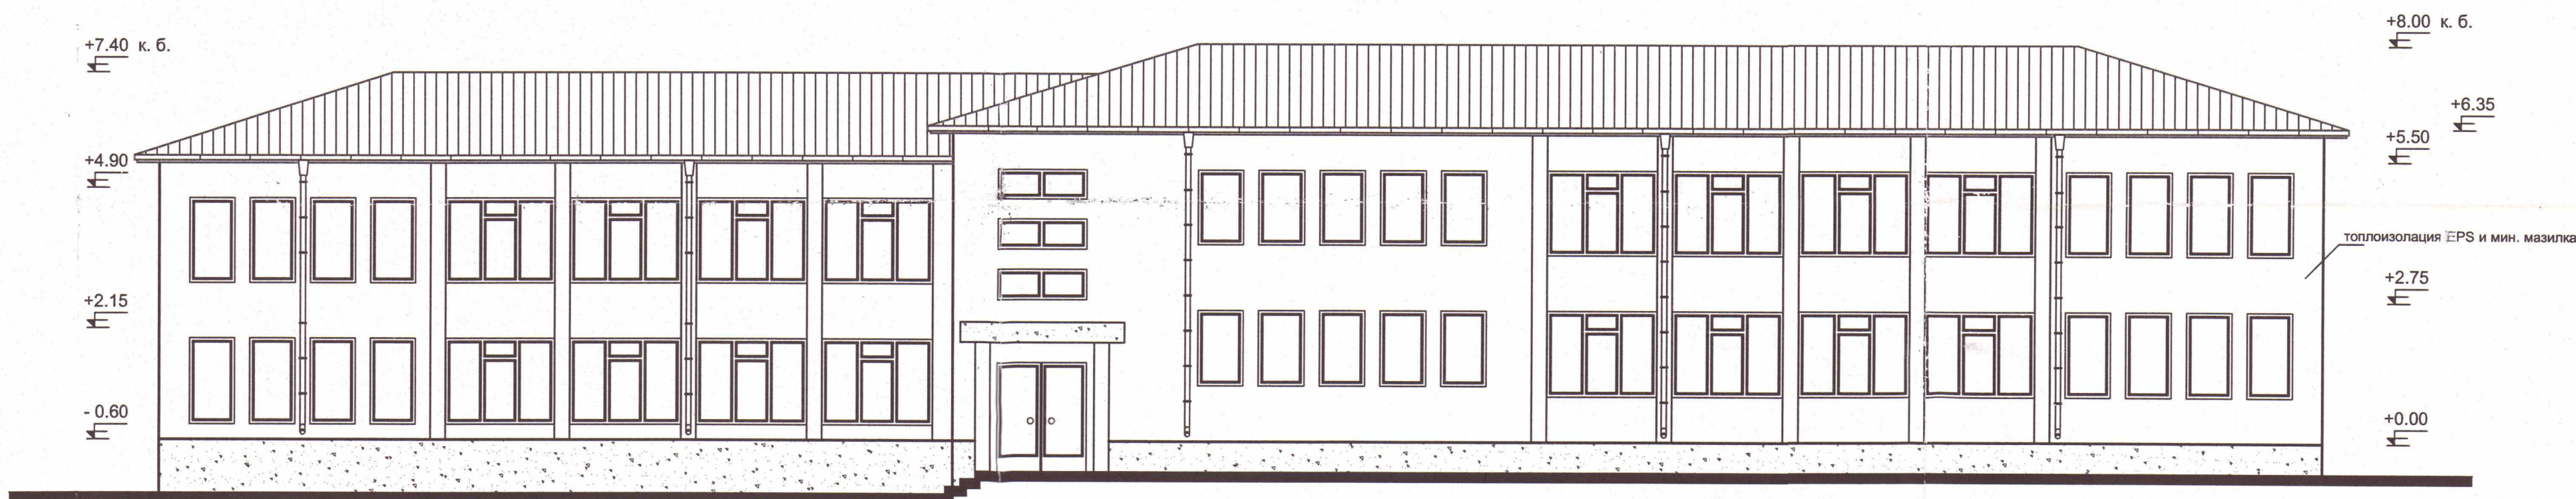

фасада запад




фасада изток


М 1:100

Чертеж	ФАСАДИ	
Обект	Повишаване енергийната ефективност на ЦДГ "Радост", с. Ясенково, общ. Венец	
Фаза	Архитектура	М 1:100
Проектант	Инвестиционен технически проект	11.2012г.
Възложител	арх. Илин Солаков	
Л.4/6	К-ции	Община Венец
	ЕЛ	инж. С. Пеева
		инж. Р. Радев

ФАСАДИ

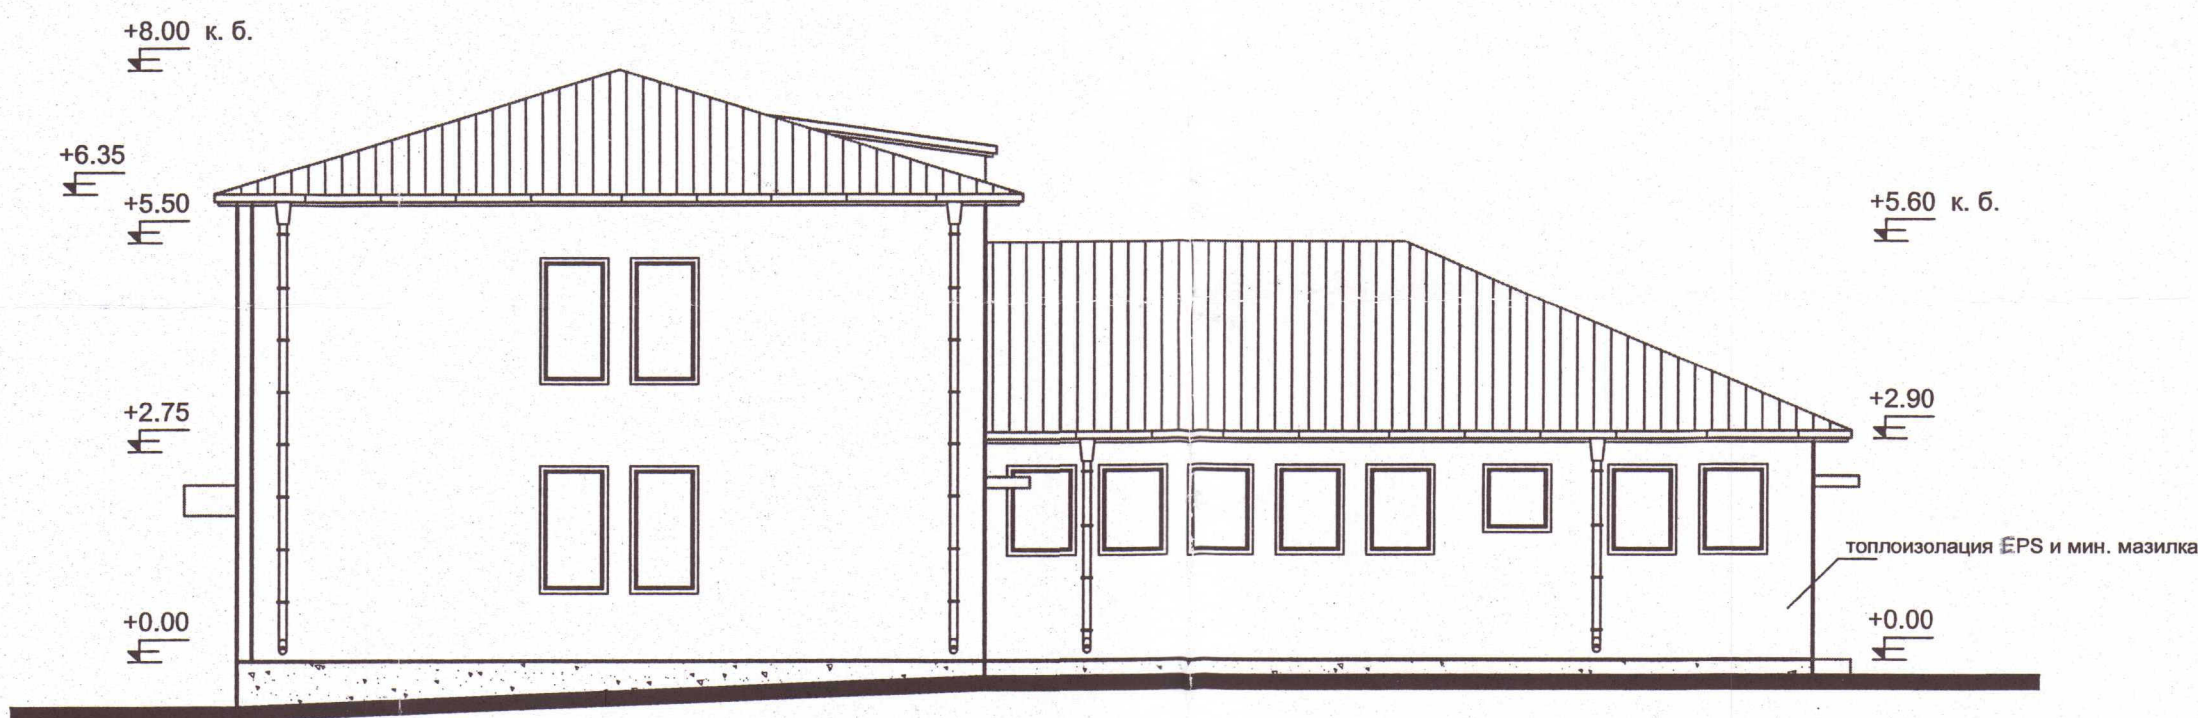

фасада юг

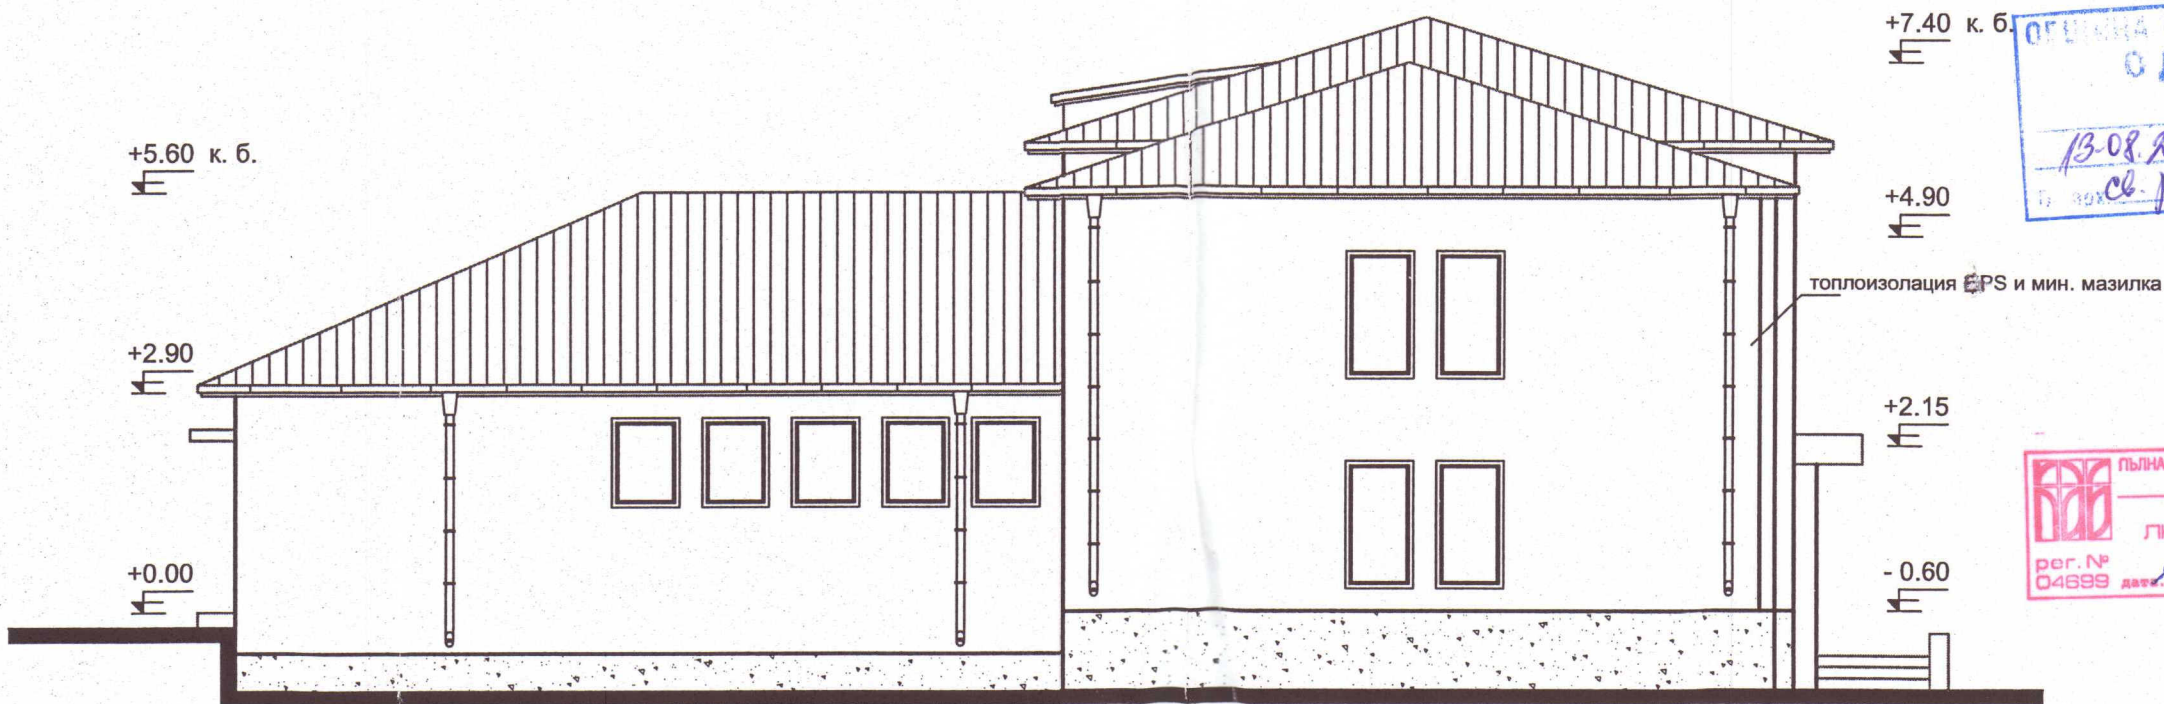

фасада север




М 1:100

Чертеж	ФАСАДИ	
Обект	Повишаване енергийната ефективност на ЦДГ "Радост", с. Ясенково, общ. Венец	
Фаза	Архитектура	М 1:100
Проектант	Инвестиционен технически проект	11. 2012г.
Възложител	арх. Илин Солаков	
Л.5/6	К-ции	Община Венец <i>Н. Ангелов</i>
	ЕЛ	инж. С. Пеева <i>С. Пеева</i> инж. Р. Радев <i>Р. Радев</i>




Чертеж	покривни линии	
Обект	Повишаване енергийната ефективност на ЦДГ "Радост", с. Ясенково, общ. Венец	
	Архитектура	М 1:100
Фаза	Инвестиционен технически проект	11. 2012г.
Проектант	арх. Илин Солаков	
Възложител	Община Венец	
л.6/6	К-ции	
	ЕЛ	
	инж. С. Пеева	
	инж. Р. Радев	

ВЪНШНА СТЕНА

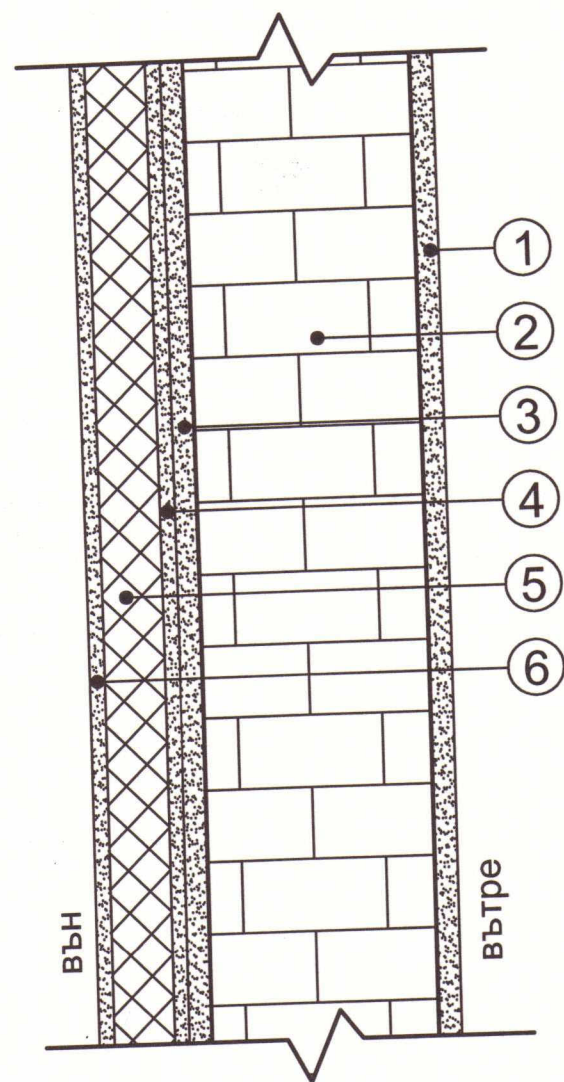


1. Варопясъчна мазилка
2. Плътна тухла
3. Циментопясъчна мазилка
4. Лепило за топлоизолация
5. EPS - 8 см.
6. Минерална мазилка

М 1:10

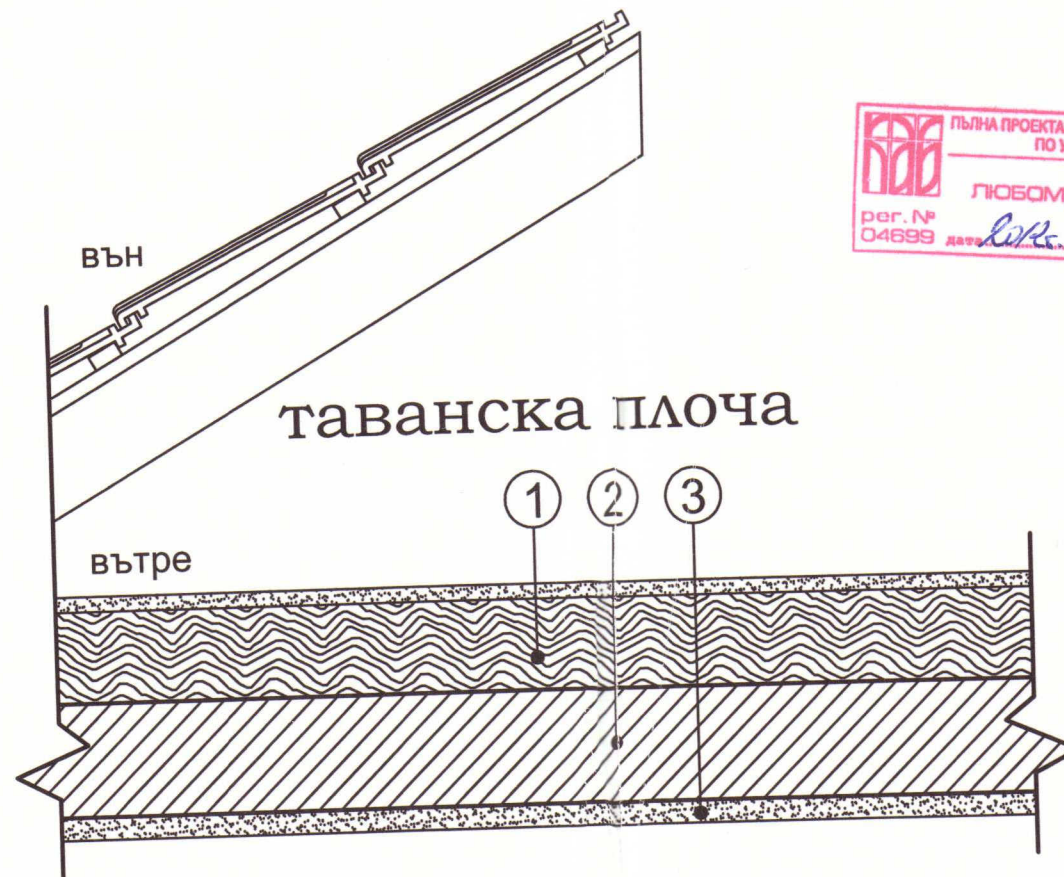

М 1:10

ПОД НАД НЕОТОПЛЯЕМ СУТЕРЕН

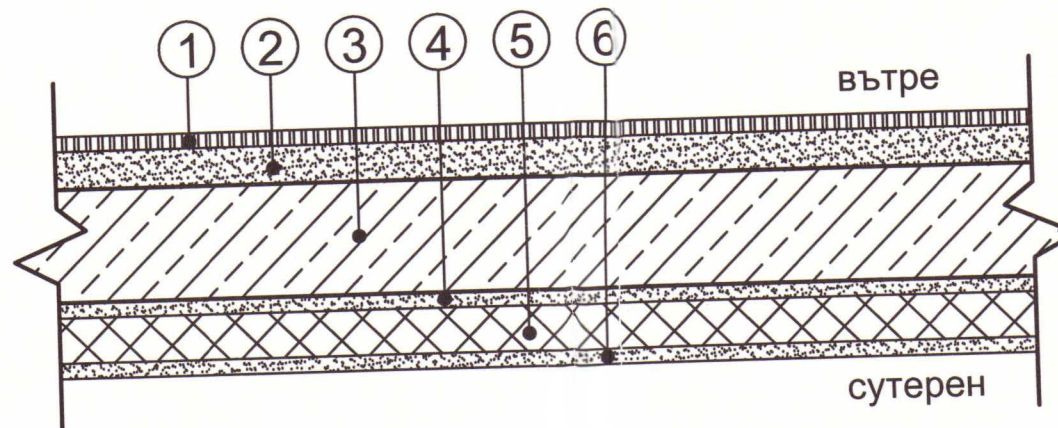

М 1:10

1. Паркет/мозайка
2. Армирана циментова замазка
3. Стоманобетонна плоча
4. Циментопясъчна мазилка
5. EPS - 10 см.
6. Шпакловка



ОБЩИНА ВЕНЕЦ, ШУМЕНСКА ОБЛ.
ОДОБРЯВАМ

13-08-2013
г. арх. Св. Радев

